



75 VIVIENDAS CON PISCINA, GARAJES Y TRASTEROS
SITUACIÓN: CALLE PP FUENTE SAN LUIS VALENCIA

PLANTA SOTANO -1


GESTIONA.

COMERCIALIZA.

ALJAIR INVERSIONES
S.L.U.

TECNOHABITAT
GESTION INMOBILIARIA

NOTA: LOS PLANOS ESTÁN SUJETOS A POSIBLES MODIFICACIONES, POR RAZONES TÉCNICAS, JURÍDICAS, ADMINISTRATIVAS, COMERCIALES O POR CRITERIO DE LA COOPERATIVA. AMUEBLAMIENTO NO INCLUIDO, SALVO EL INDICADO EXPRESAMENTE EN LA MEMORIA DE CALIDADES DEFINITIVA.

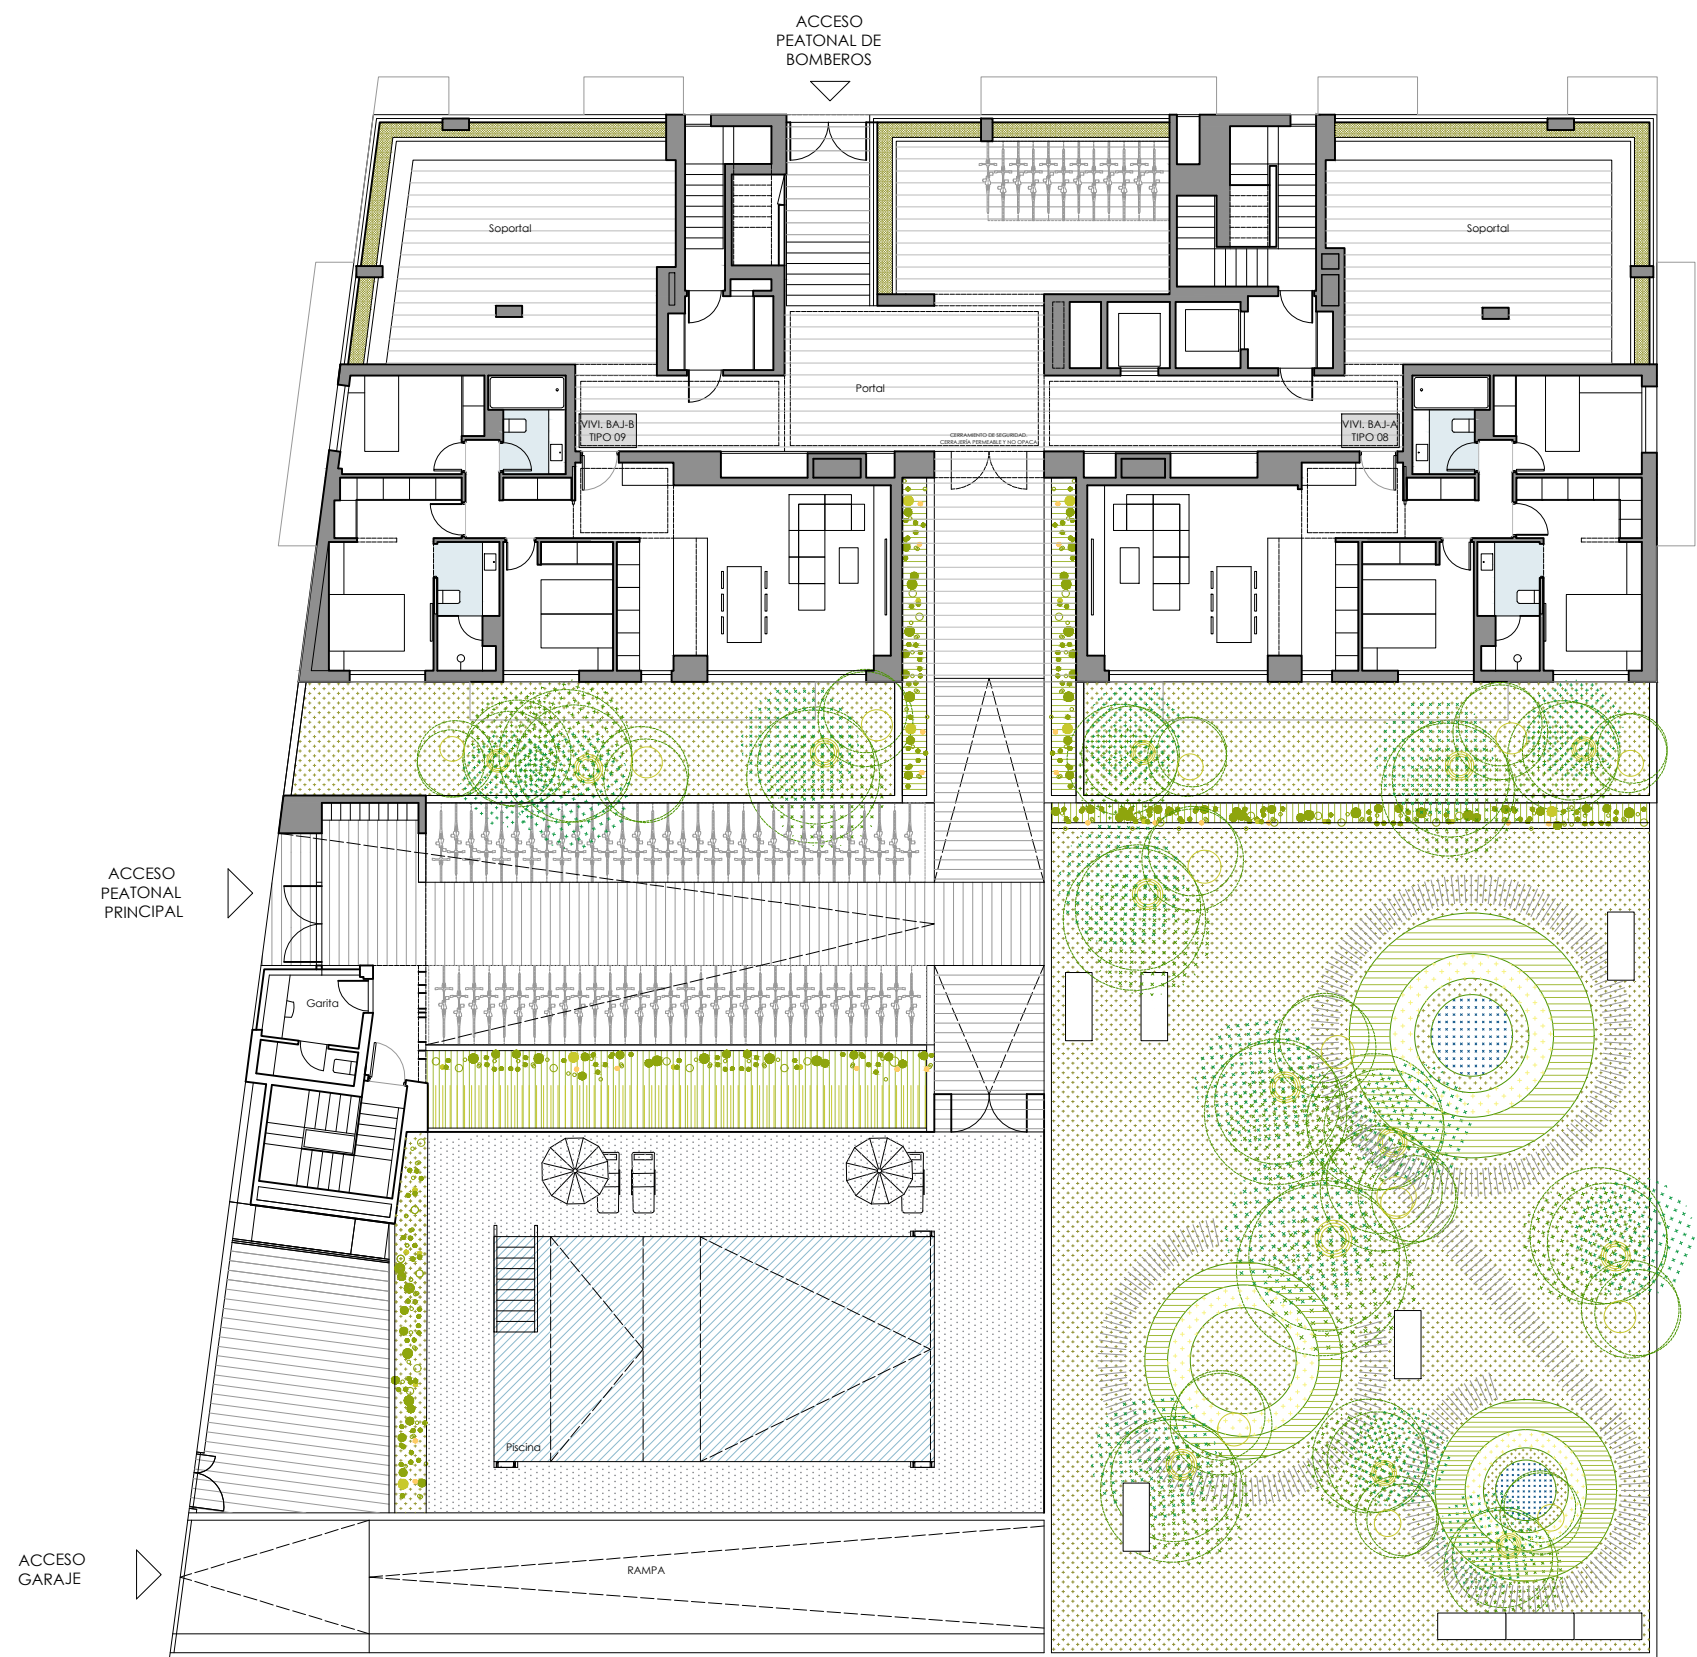

75 VIVIENDAS CON PISCINA, GARAJES Y TRASTEROS

SITUACIÓN: CALLE PP FUENTE SAN LUIS VALENCIA

PLANTA BAJA EN PARCELA


NOTA: LOS PLANOS ESTÁN SUJETOS A POSIBLES MODIFICACIONES, POR RAZONES TÉCNICAS, JURÍDICAS, ADMINISTRATIVAS, COMERCIALES O POR CRITERIO DE LA COOPERATIVA. AMUEBLAMIENTO NO INCLUIDO, SALVO EL INDICADO EXPRESAMENTE EN LA MEMORIA DE CALIDADES DEFINITIVA.

GESTIONA.

ALJAIR INVERSIONES
S.L.U.

COMERCIALIZA.

TECNOHABITAT
GESTION INMOBILIARIA

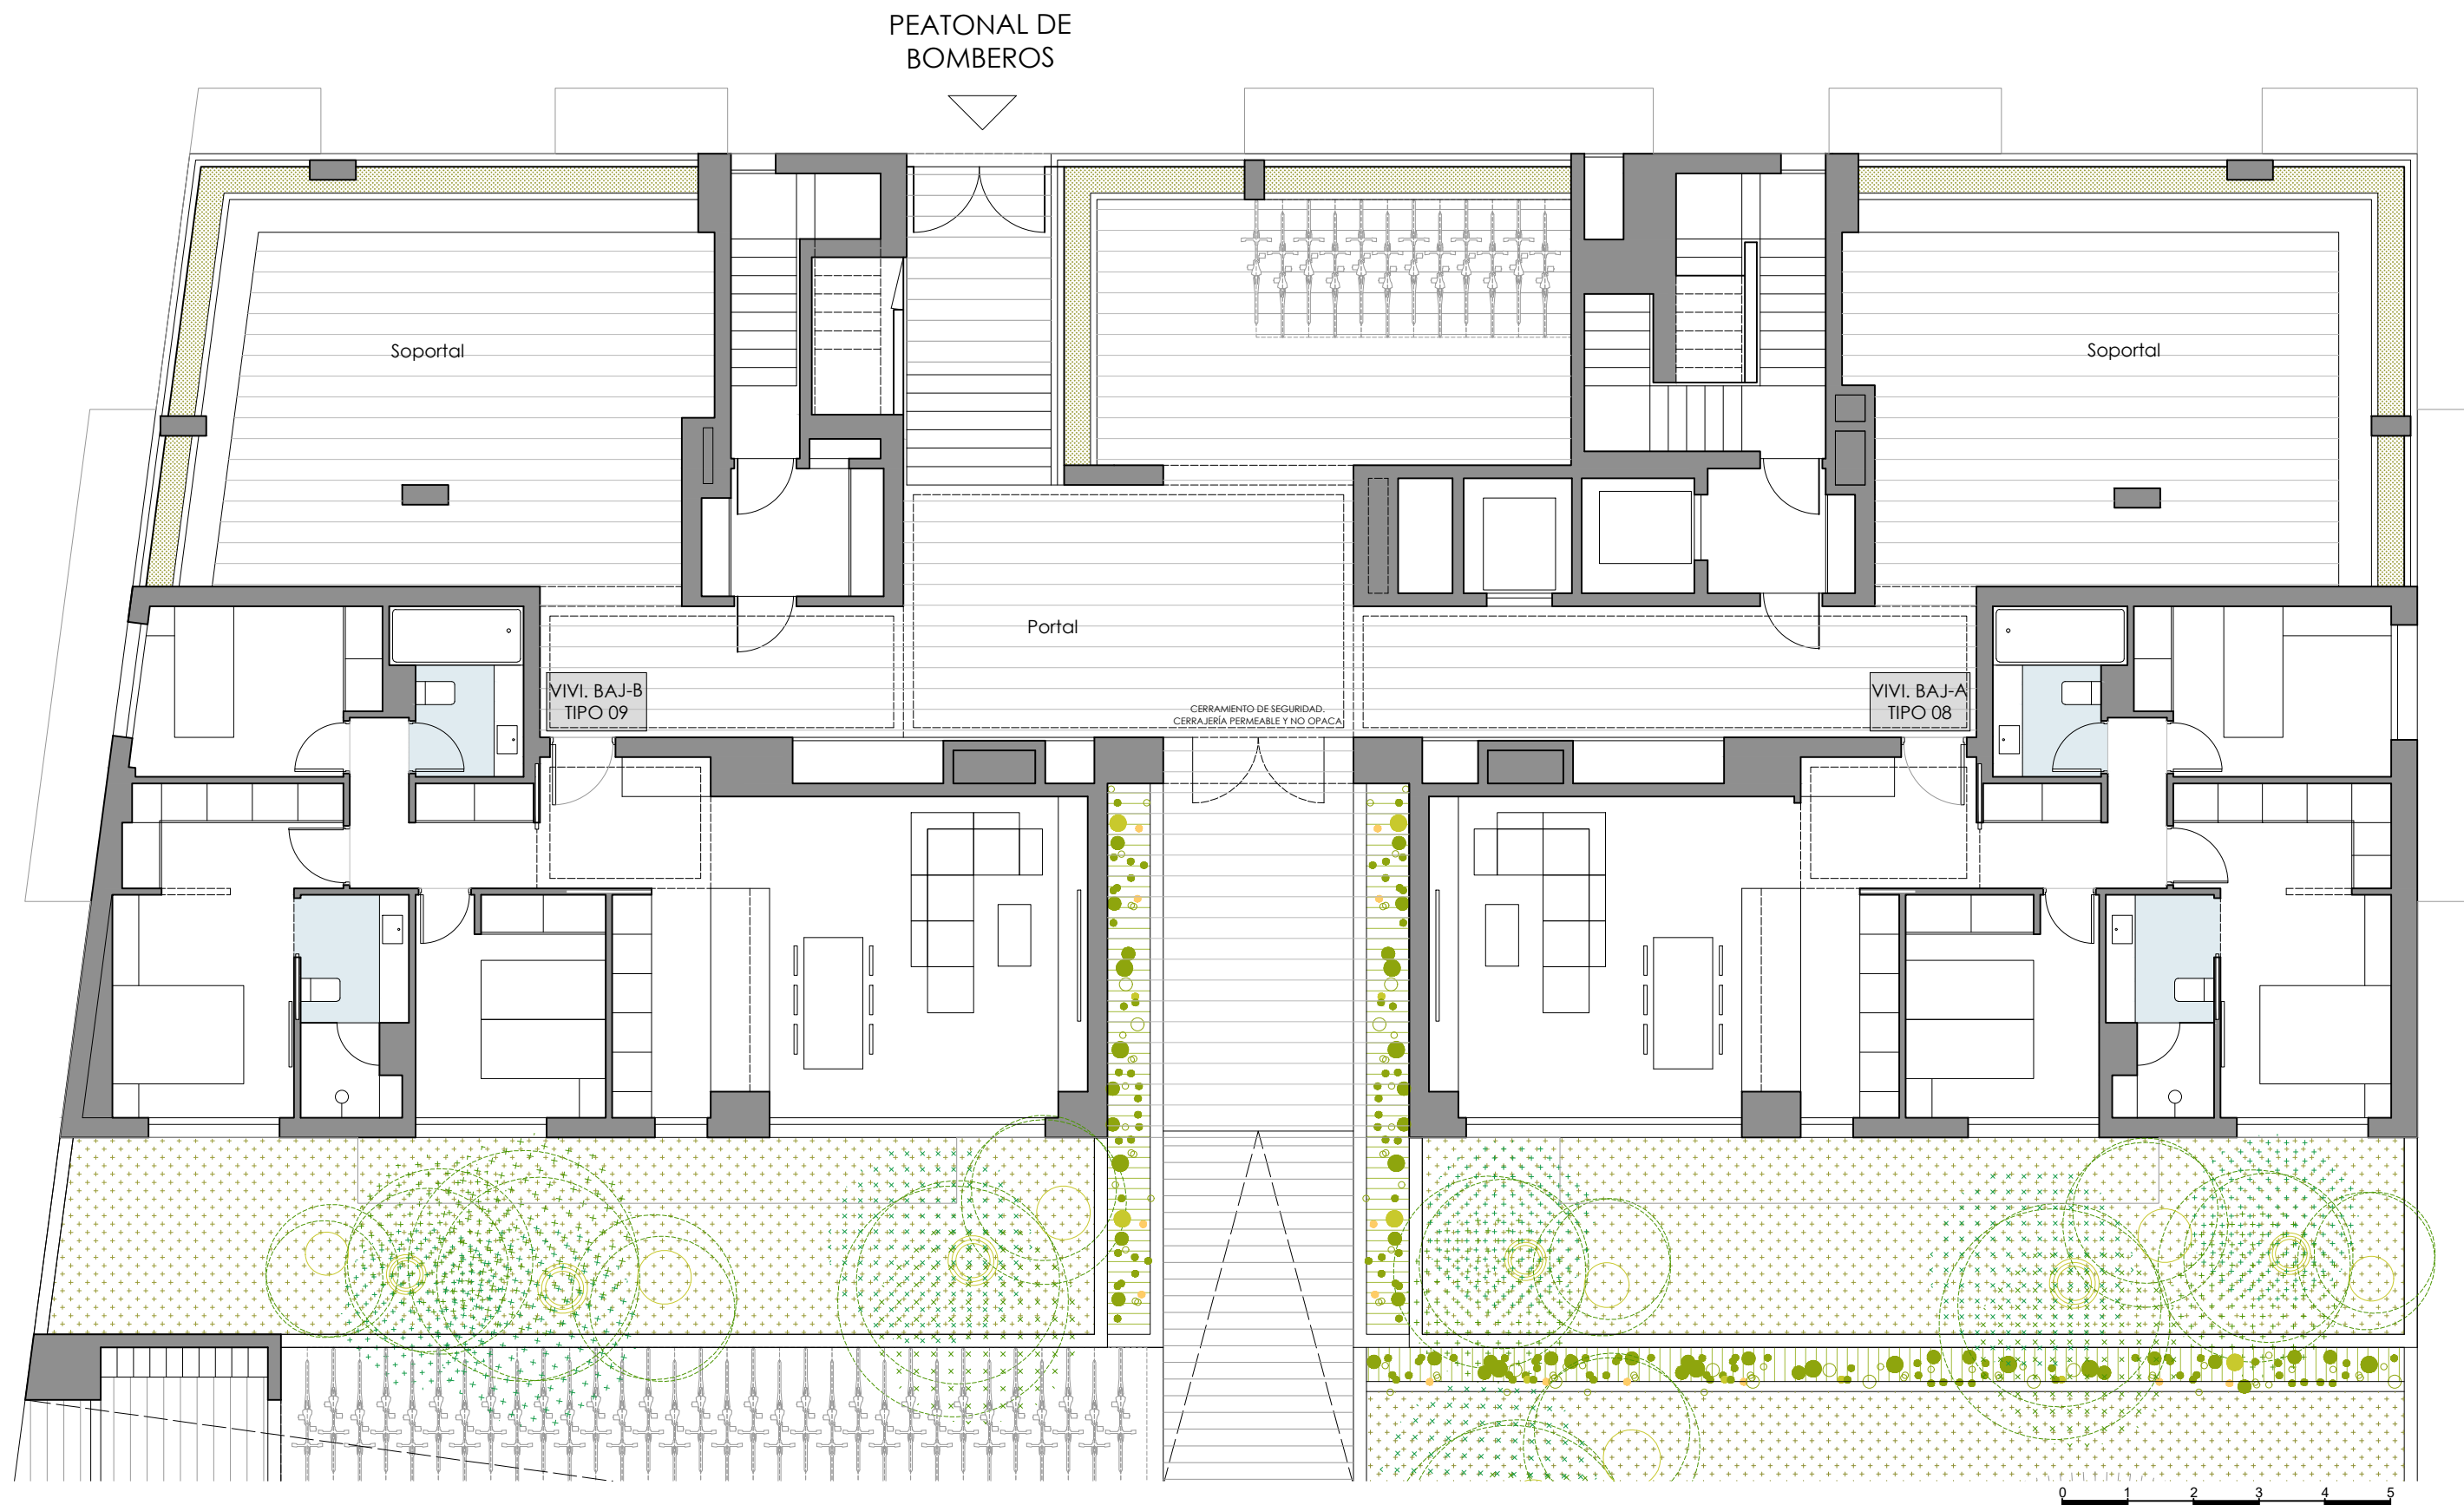

75 VIVIENDAS CON PISCINA, GARAJES Y TRASTEROS
SITUACIÓN: CALLE PP FUENTE SAN LUIS VALENCIA

PLANTA BAJA

GESTIONA.

ALJAIR INVERSIONES
S.L.U.

COMERCIALIZA.

TECNOHABITAR
GESTION INMOBILIARIA

NOTA: LOS PLANOS ESTÁN SUJETOS A POSIBLES MODIFICACIONES, POR RAZONES TÉCNICAS, JURÍDICAS, ADMINISTRATIVAS, COMERCIALES O POR CRITERIO DE LA COOPERATIVA. AMUEBLAMIENTO NO INCLUIDO, SALVO EL INDICADO EXPRESAMENTE EN LA MEMORIA DE CALIDADES DEFINITIVA.



75 VIVIENDAS CON PISCINA, GARAJES Y TRASTEROS
SITUACIÓN: CALLE PP FUENTE SAN LUIS VALENCIA

PLANTA TIPO (1º A LA 14º)


GESTIONA.

ALJAIR INVERSIONES
S.L.U.

COMERCIALIZA.

TECNOHABITAT
GESTIÓN INMOBILIARIA

NOTA: LOS PLANOS ESTÁN SUJETOS A POSIBLES MODIFICACIONES, POR RAZONES TÉCNICAS, JURÍDICAS, ADMINISTRATIVAS, COMERCIALES O POR CRITERIO DE LA COOPERATIVA. AMUEBLAMIENTO NO INCLUIDO, SALVO EL INDICADO EXPRESAMENTE EN LA MEMORIA DE CALIDADES DEFINITIVA.

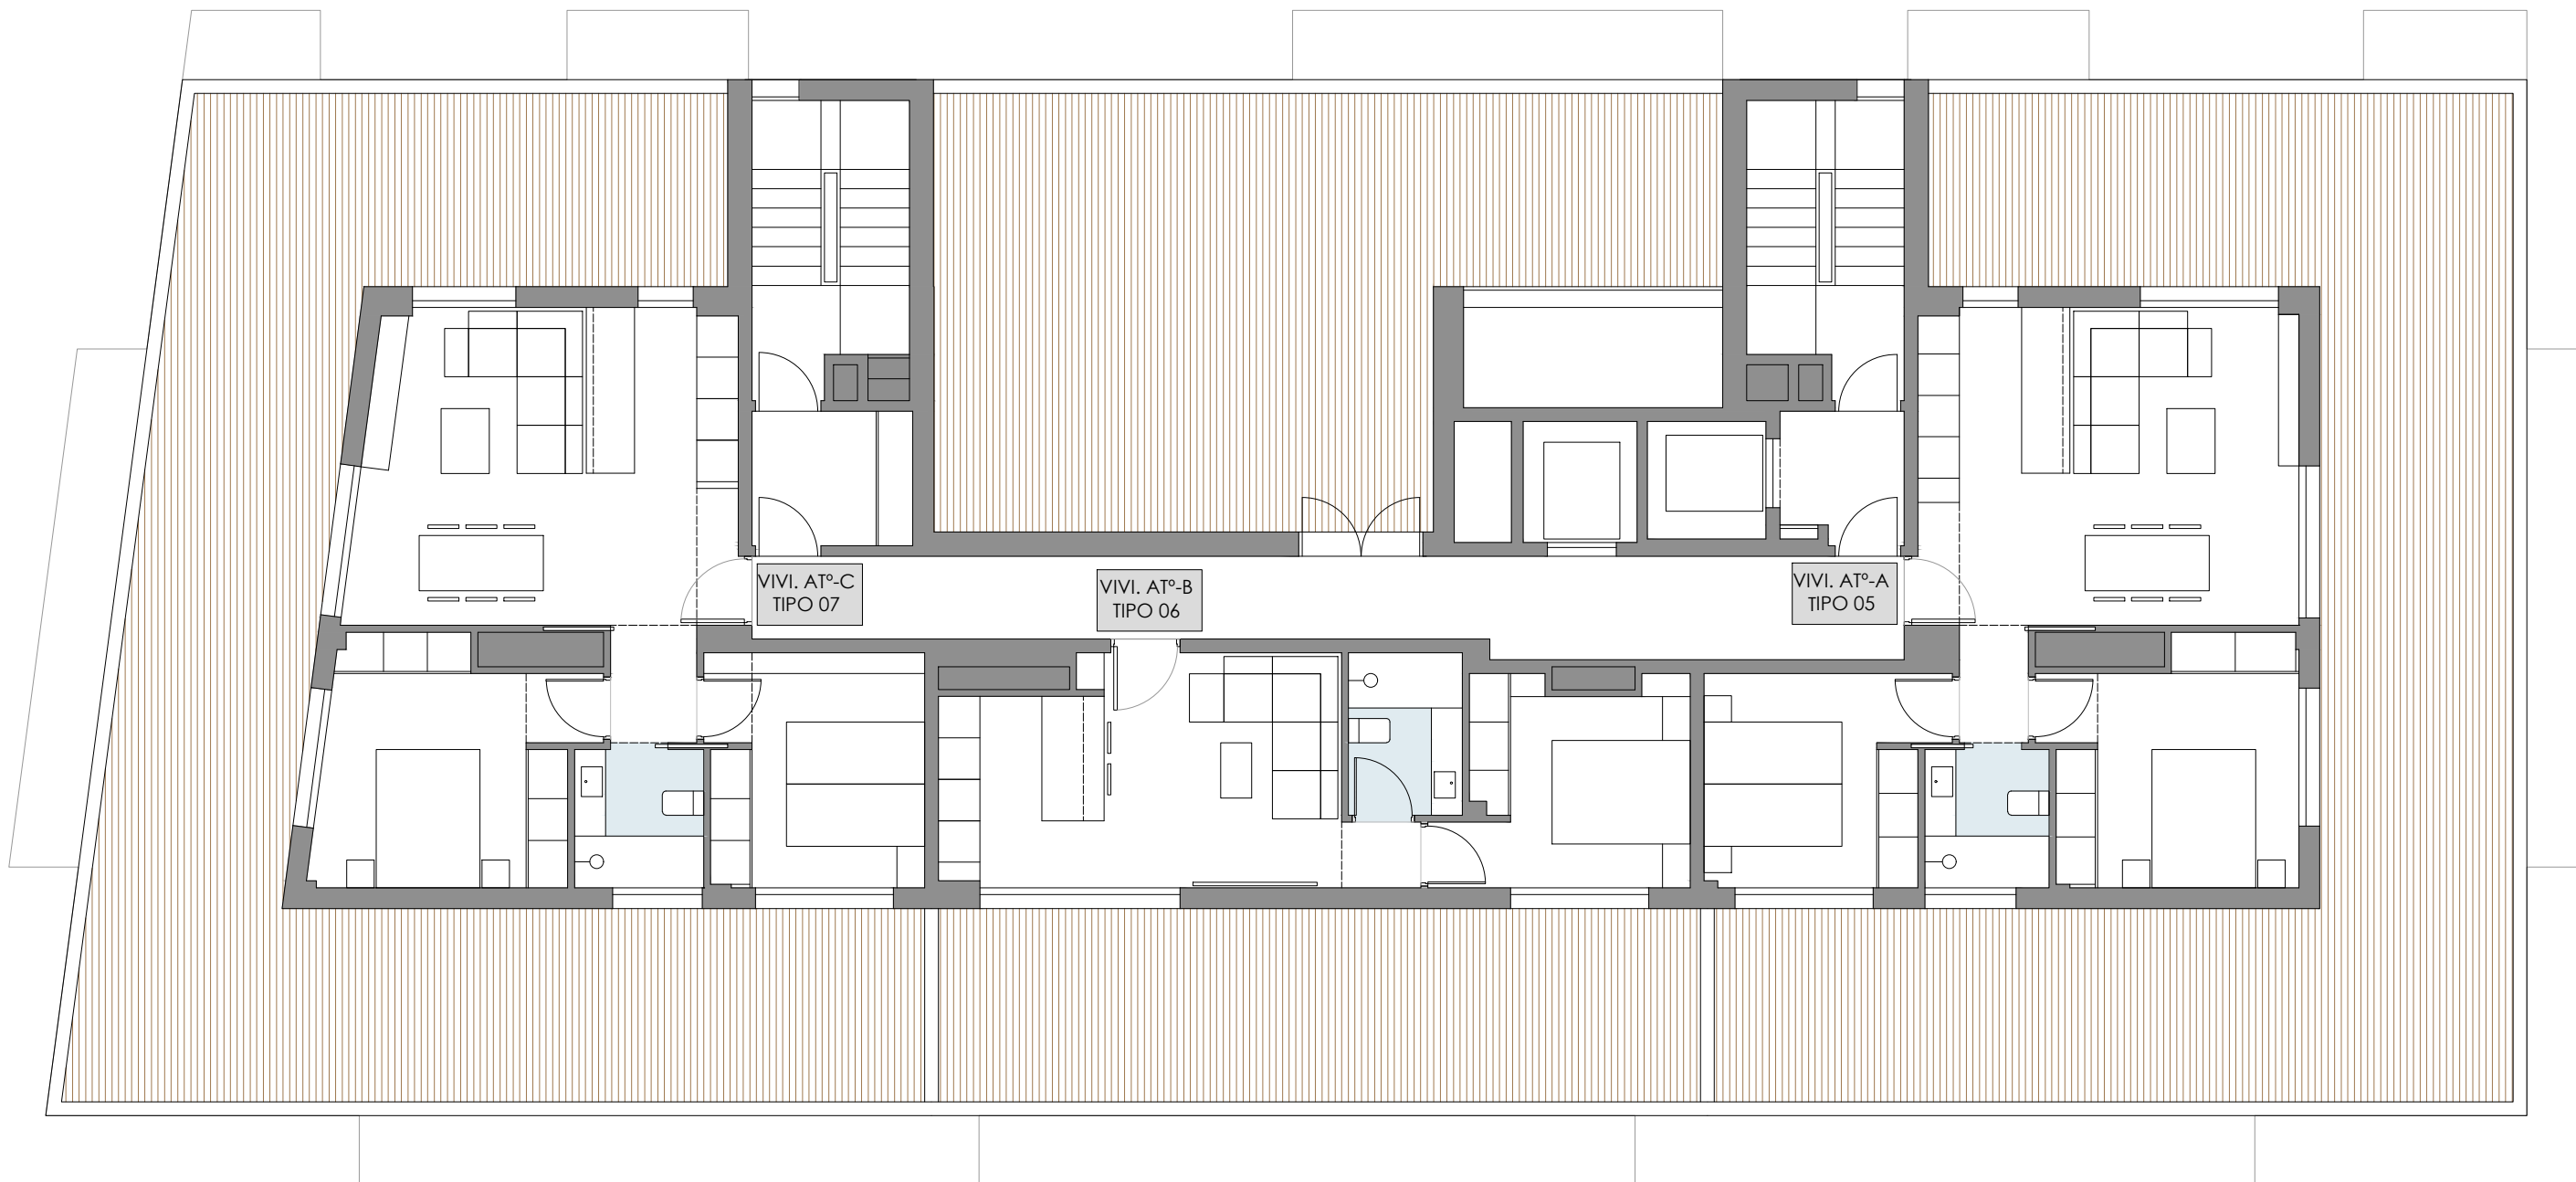

75 VIVIENDAS CON PISCINA, GARAJES Y TRASTEROS
SITUACIÓN: CALLE PP FUENTE SAN LUIS VALENCIA

PLANTA ÁTICO

NOTA: LOS PLANOS ESTÁN SUJETOS A POSIBLES MODIFICACIONES, POR RAZONES TÉCNICAS, JURÍDICAS, ADMINISTRATIVAS, COMERCIALES O POR CRITERIO DE LA COOPERATIVA. AMUEBLAMIENTO NO INCLUIDO, SALVO EL INDICADO EXPRESAMENTE EN LA MEMORIA DE CALIDADES DEFINITIVA.

GESTIONA.

**ALJAIR INVERSIONES
S.L.U.**

COMERCIALIZA.

TECNOHABITAT
GESTIÓN INMOBILIARIA