


T°C



- Leyenda de espacios
- S-C → Salón-comedor
 - K → Cocina
 - P → Pasillo / Entrada
 - D → Dormitorio
 - B → Baño
 - T → Tendedero
 - Tza → Terraza
 - PA → Patio
 - E → Escalera

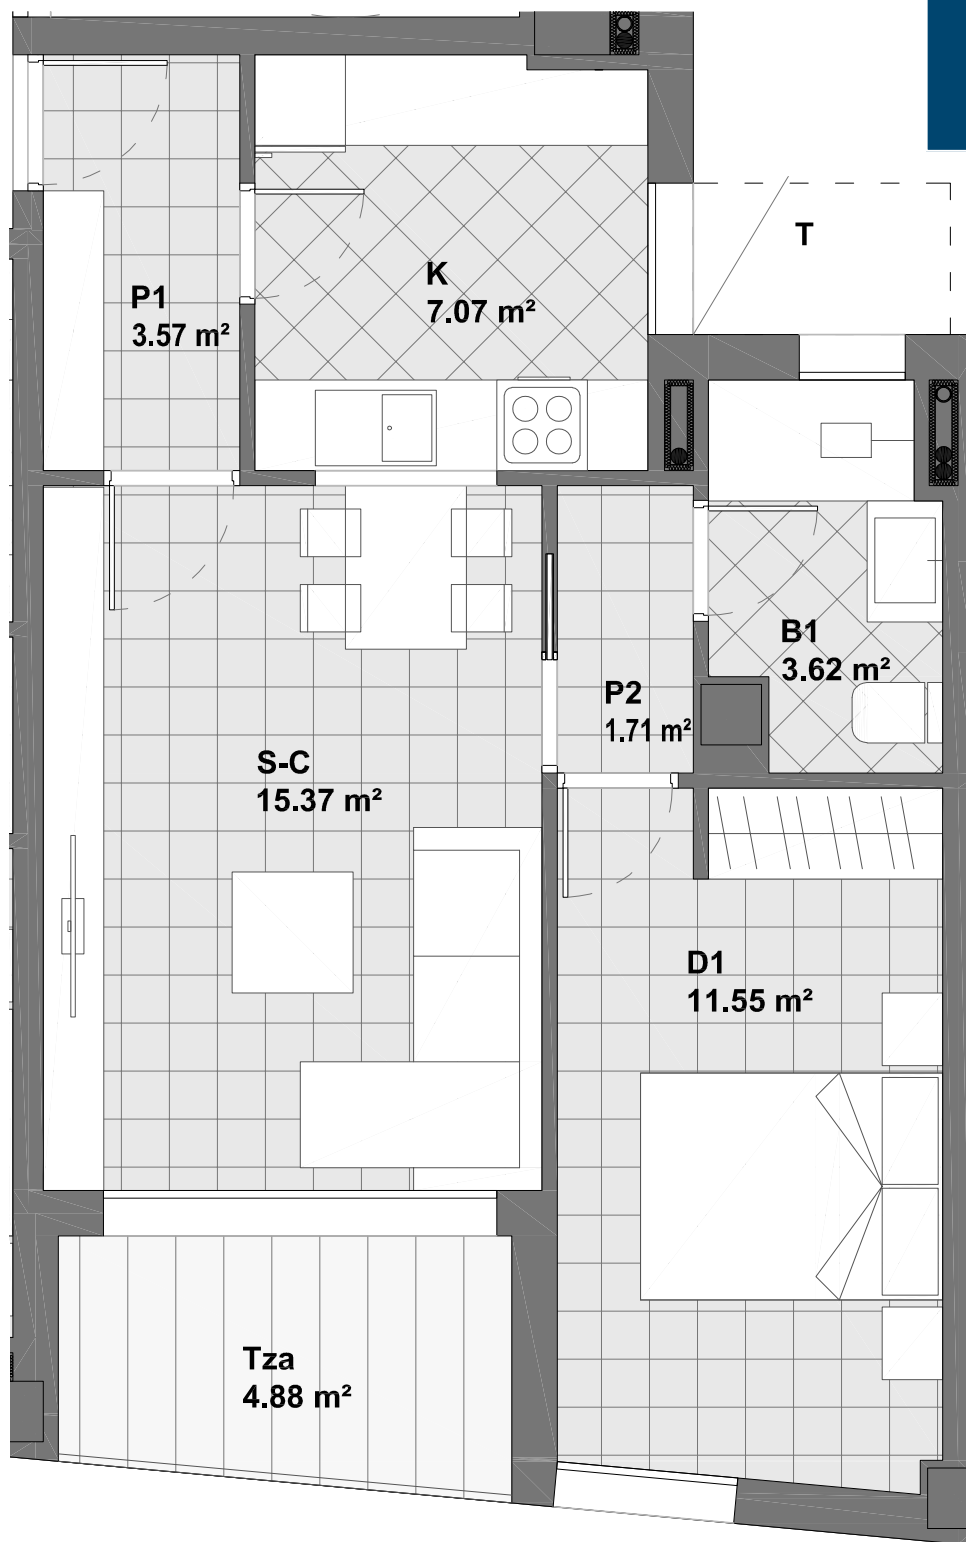

Esc.: 1:50



Vivienda C (Planta 1ª)

| | |
|---|----------------------|
| Superficie CONSTRUIDA TOTAL (vivienda con parte proporcional de zonas comunes) | 61.28 m ² |
| Superficie ÚTIL vivienda | 42.89 m ² |
| Superficie Terraza | 4.88 m ² |

Advertencia Legal: El presente documento (plano) no es definitivo. Se ha elaborado conforme al anteproyecto del edificio, por lo que puede sufrir modificaciones como consecuencia de la tramitación de la licencia de obras, o por cualquier tipo de exigencias técnicas o legales, o como consecuencia del desarrollo de la obra. Todo el mobiliario, en especial el de la cocina y baños, están dibujados como ejemplos de distribución. Sólo se entregará el mobiliario o electrodomésticos que se especifiquen en la memoria comercial definitiva.

Es un plano meramente informativo sin contenido contractual.

