


T°C



- Leyenda de espacios
- S-C → Salón-comedor
  - K → Cocina
  - P → Pasillo / Entrada
  - D → Dormitorio
  - B → Baño
  - T → Tendedero
  - Tza → Terraza
  - PA → Patio
  - E → Escalera

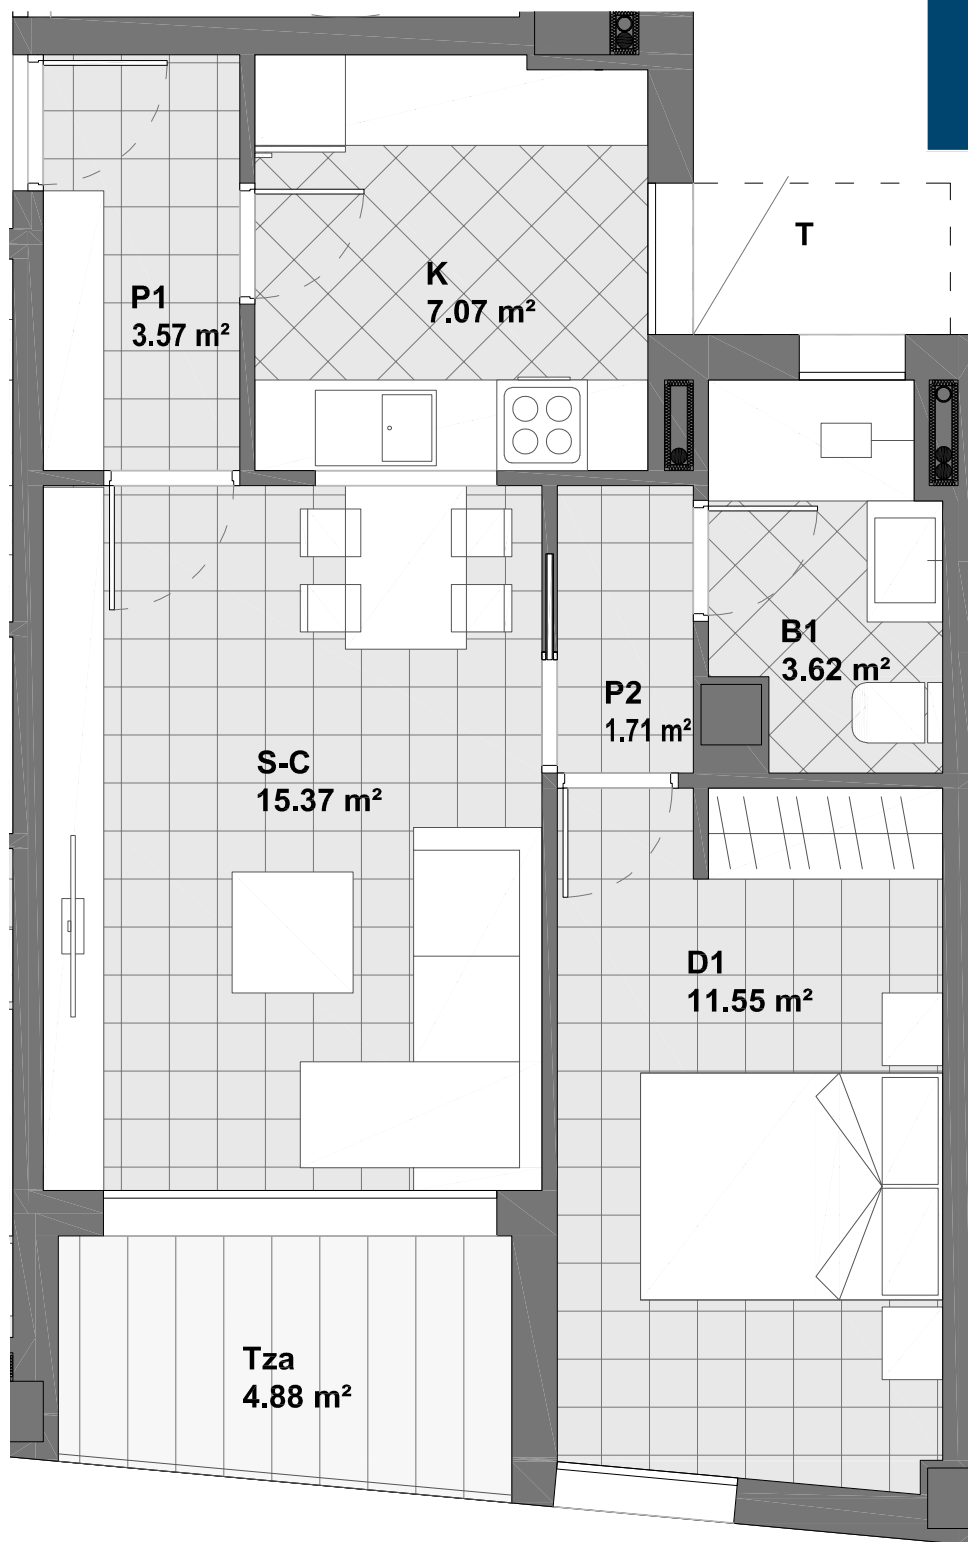

Esc.: 1:50



### Vivienda C (Planta 3ª)

Superficie CONSTRUIDA TOTAL (vivienda con parte proporcional de zonas comunes)	61.28 m <sup>2</sup>
Superficie ÚTIL vivienda	42.89 m <sup>2</sup>
Superficie Terraza	4.88 m <sup>2</sup>

**Advertencia Legal:** El presente documento (plano) no es definitivo. Se ha elaborado conforme al anteproyecto del edificio, por lo que puede sufrir modificaciones como consecuencia de la tramitación de la licencia de obras, o por cualquier tipo de exigencias técnicas o legales, o como consecuencia del desarrollo de la obra. Todo el mobiliario, en especial el de la cocina y baños, están dibujados como ejemplos de distribución. Sólo se entregará el mobiliario o electrodomésticos que se especifiquen en la memoria comercial definitiva.

Es un plano meramente informativo sin contenido contractual.

