


T°C

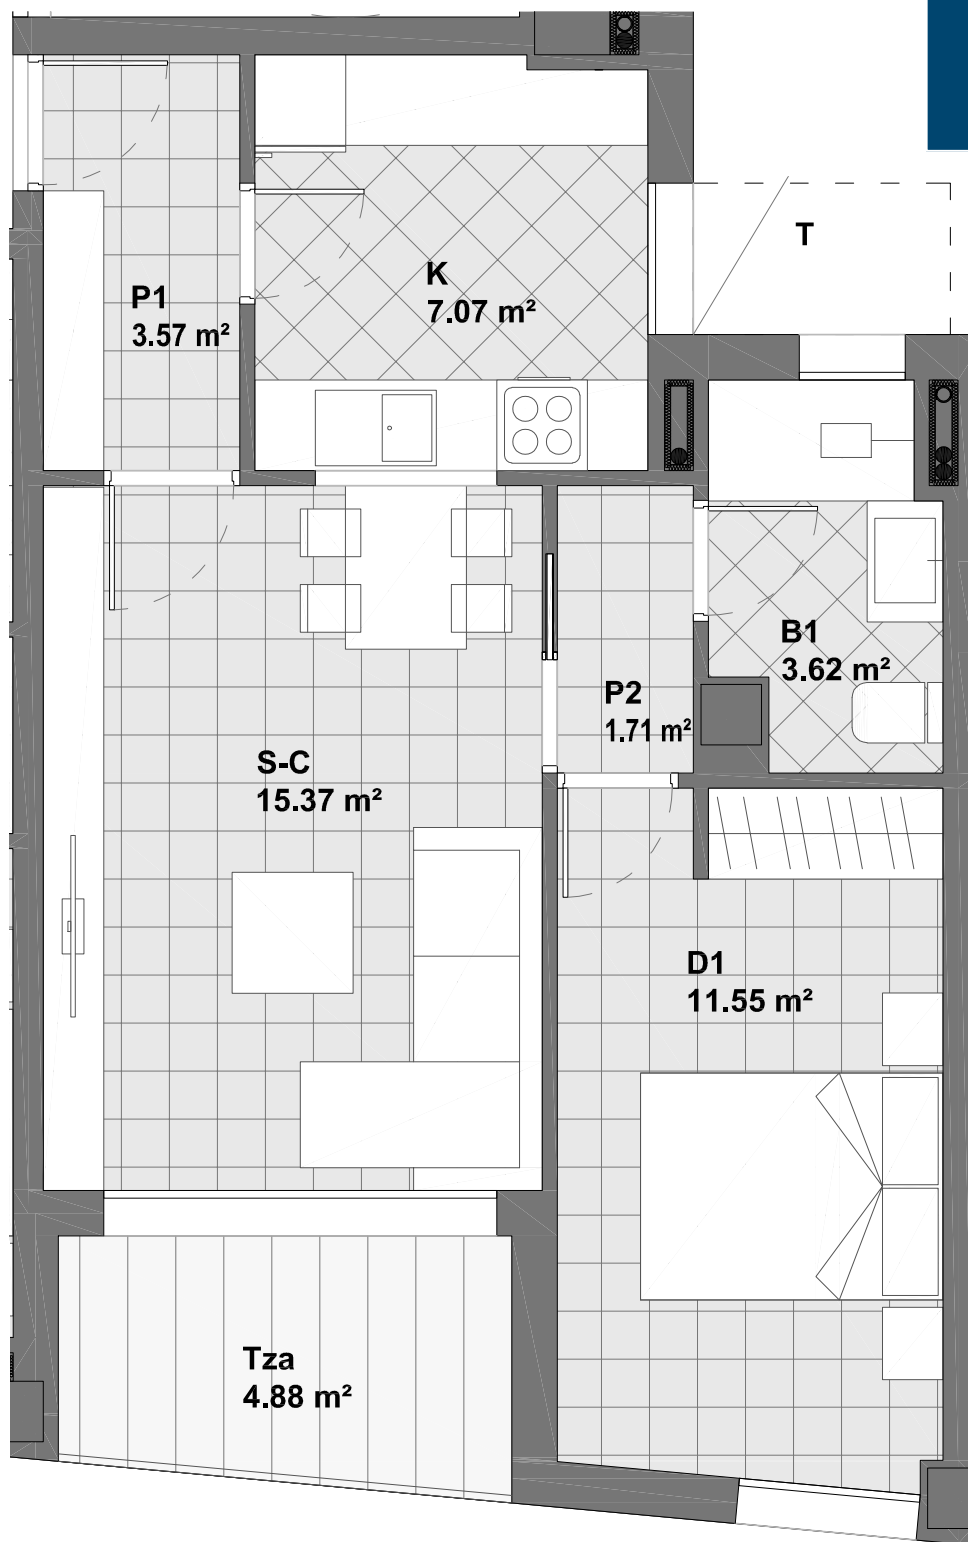

Esc.: 1:50

**Vivienda C (Planta 4ª)**

Superficie CONSTRUIDA TOTAL (vivienda con parte proporcional de zonas comunes)	61.28 m <sup>2</sup>
Superficie ÚTIL vivienda	42.89 m <sup>2</sup>
Superficie Terraza	4.88 m <sup>2</sup>

**Advertencia Legal:** El presente documento (plano) no es definitivo. Se ha elaborado conforme al anteproyecto del edificio, por lo que puede sufrir modificaciones como consecuencia de la tramitación de la licencia de obras, o por cualquier tipo de exigencias técnicas o legales, o como consecuencia del desarrollo de la obra. Todo el mobiliario, en especial el de la cocina y baños, están dibujados como ejemplos de distribución. Sólo se entregará el mobiliario o electrodomésticos que se especifiquen en la memoria comercial definitiva.  
 Es un plano meramente informativo sin contenido contractual.

