

c/ LUIS ROSALES 4. Alcalá de Henares (Madrid)



BAJO C



- Leyenda de espacios
- S-C → Salón-comedor
 - K → Cocina
 - P → Pasillo / Entrada
 - D → Dormitorio
 - B → Baño
 - T → Tendedero
 - Tza → Terraza
 - PA → Patio
 - E → Escalera




Esc.: 1:75 0 1 2 3 4 5 m


Vivienda C (Planta Baja)

| | |
|--------------------------------|----------------------|
| Superficie CONSTRUIDA vivienda | 54.35 m ² |
| Superficie ÚTIL vivienda | 46.94 m ² |
| Superficie Patio | 42.25 m ² |

Advertencia Legal: El presente documento (plano) no es definitivo. Se ha elaborado conforme al anteproyecto del edificio, por lo que puede sufrir modificaciones como consecuencia de la tramitación de la licencia de obras, o por cualquier tipo de exigencias técnicas o legales, o como consecuencia del desarrollo de la obra. Todo el mobiliario, en especial el de la cocina y baños, están dibujados como ejemplos de distribución. Sólo se entregará el mobiliario o electrodomésticos que se especifiquen en la memoria comercial definitiva. Es un plano meramente informativo sin contenido contractual.

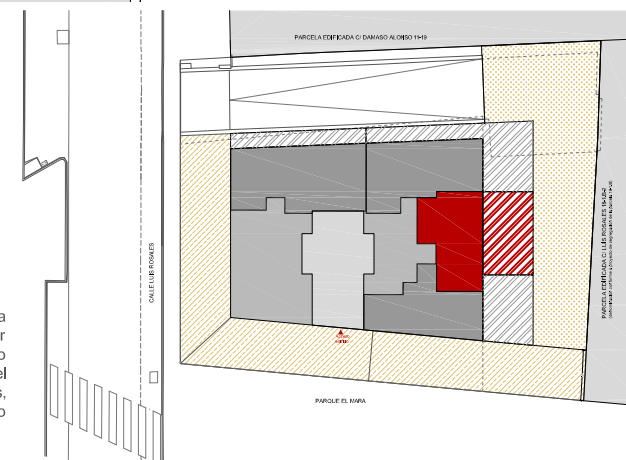

2ºD

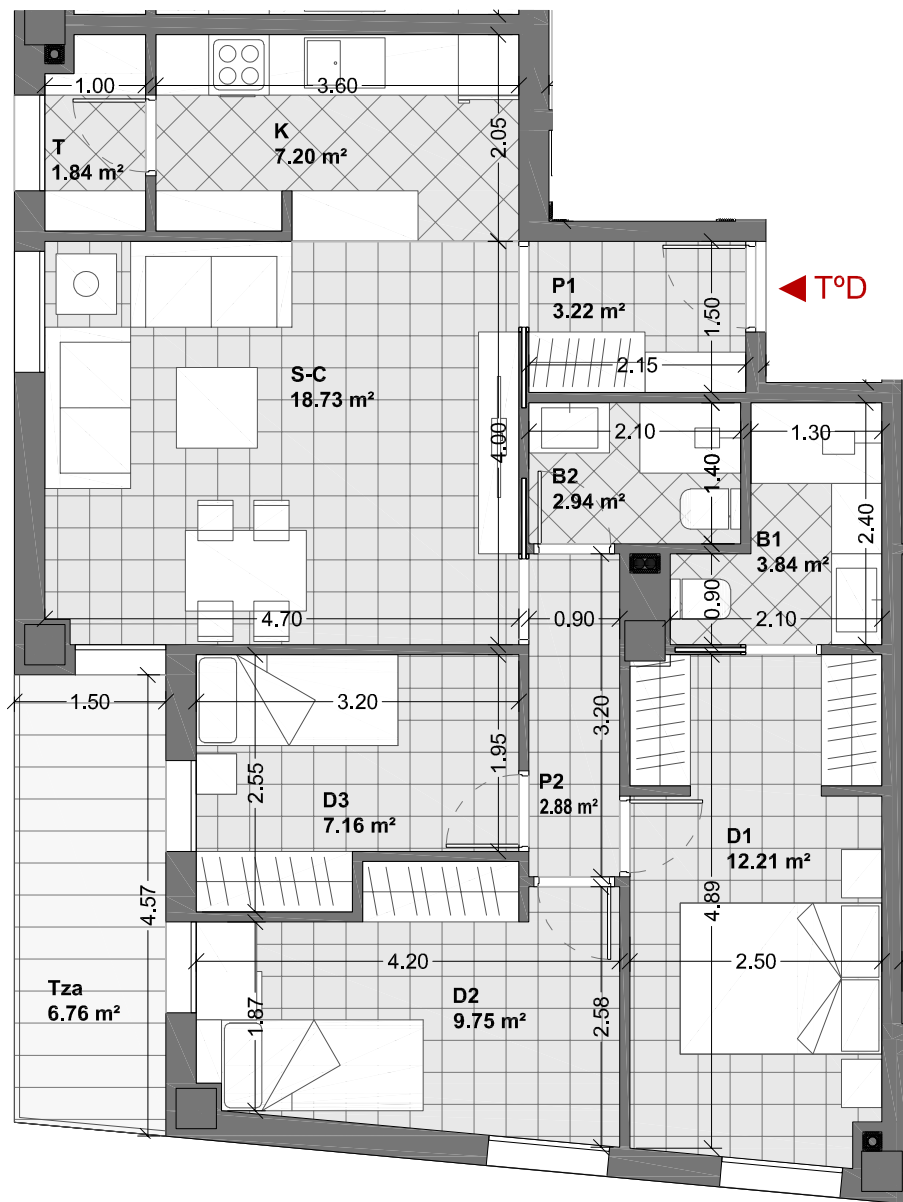

- Leyenda de espacios**
- S-C → Salón-comedor
 - K → Cocina
 - P → Pasillo / Entrada
 - D → Dormitorio
 - B → Baño
 - T → Tendedero
 - Tza → Terraza
 - PA → Patio
 - E → Escalera




Esc.: 1:75




Vivienda D (Planta 2ª)

| | |
|--------------------------------|----------------------|
| Superficie CONSTRUIDA vivienda | 82.00 m ² |
| Superficie ÚTIL vivienda | 69.77 m ² |
| Superficie Terraza | 6.76 m ² |

Advertencia Legal: El presente documento (plano) no es definitivo. Se ha elaborado conforme al anteproyecto del edificio, por lo que puede sufrir modificaciones como consecuencia de la tramitación de la licencia de obras, o por cualquier tipo de exigencias técnicas o legales, o como consecuencia del desarrollo de la obra. Todo el mobiliario, en especial el de la cocina y baños, están dibujados como ejemplos de distribución. Sólo se entregará el mobiliario o electrodomésticos que se especifiquen en la memoria comercial definitiva.
Es un plano meramente Informativo sin contenido contractual.

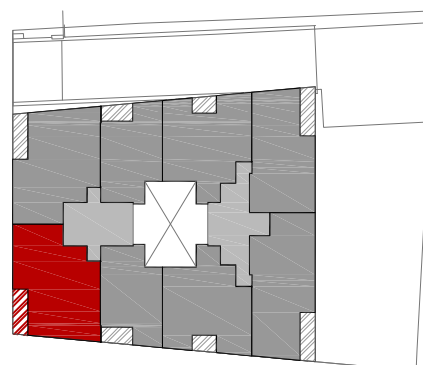

2ºF

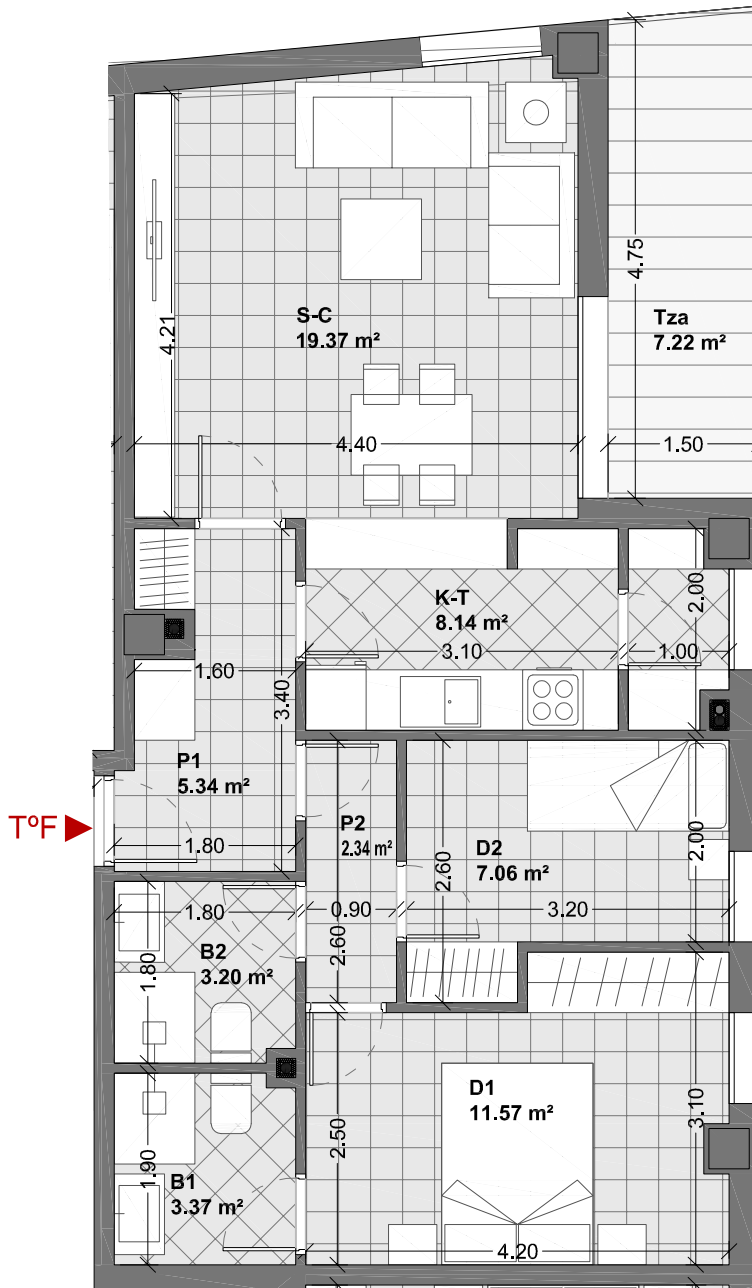

- Leyenda de espacios**
- S-C → Salón-comedor
 - K → Cocina
 - P → Pasillo / Entrada
 - D → Dormitorio
 - B → Baño
 - T → Tendedero
 - Tza → Terraza
 - PA → Patio
 - E → Escalera




Esc.: 1:75




Vivienda F (Planta 2ª)

| | |
|--------------------------------|----------------------|
| Superficie CONSTRUIDA vivienda | 71.35 m ² |
| Superficie ÚTIL vivienda | 60.39 m ² |
| Superficie Terraza | 7.22 m ² |

Advertencia Legal: El presente documento (plano) no es definitivo. Se ha elaborado conforme al anteproyecto del edificio, por lo que puede sufrir modificaciones como consecuencia de la tramitación de la licencia de obras, o por cualquier tipo de exigencias técnicas o legales, o como consecuencia del desarrollo de la obra. Todo el mobiliario, en especial el de la cocina y baños, están dibujados como ejemplos de distribución. Sólo se entregará el mobiliario o electrodomésticos que se especifiquen en la memoria comercial definitiva.
Es un plano meramente Informativo sin contenido contractual.

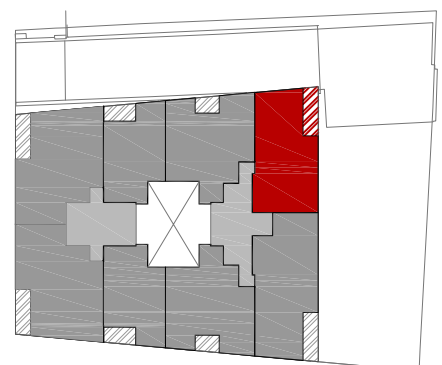

2ºG

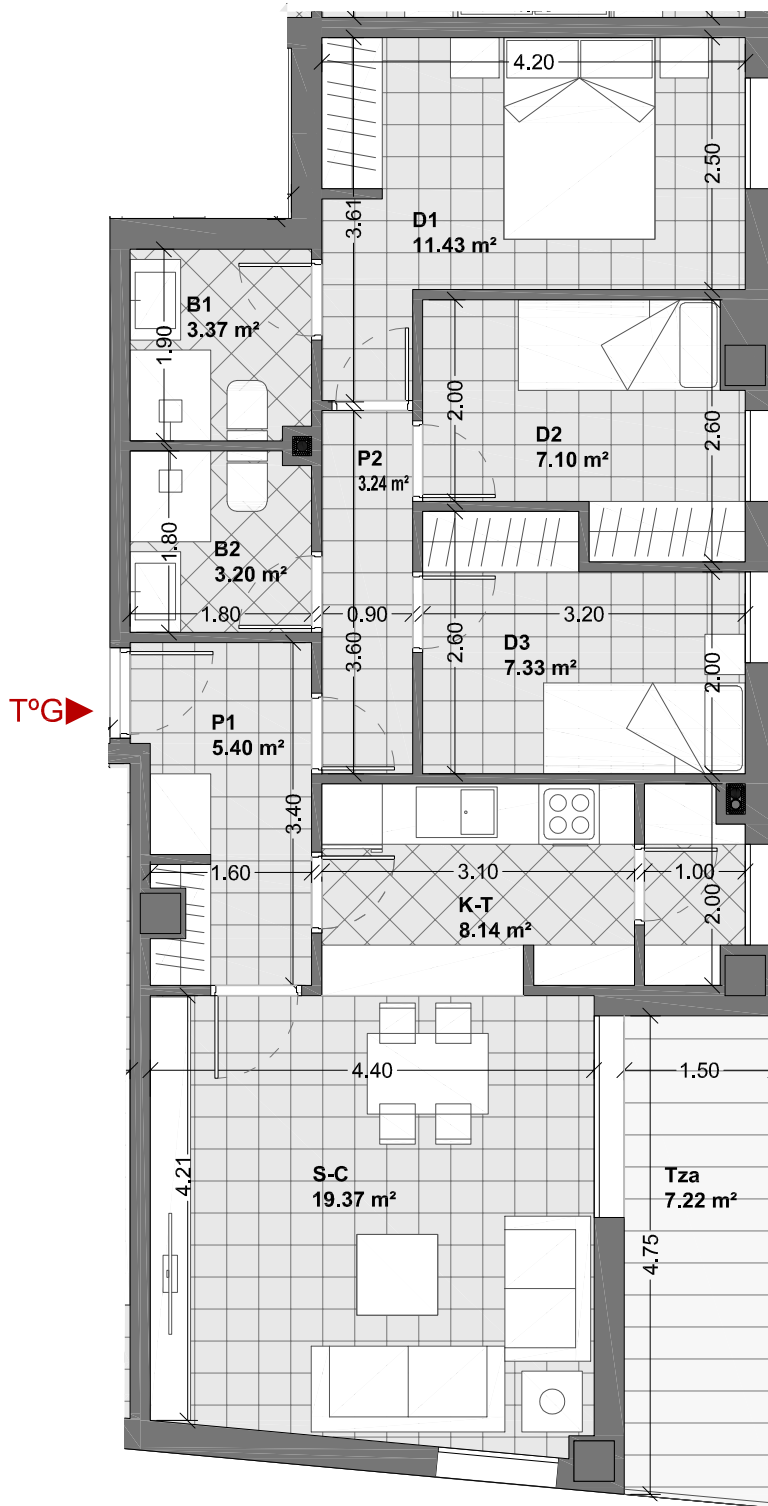

- Leyenda de espacios**
- S-C → Salón-comedor
 - K → Cocina
 - P → Pasillo / Entrada
 - D → Dormitorio
 - B → Baño
 - T → Tendedero
 - Tza → Terraza
 - PA → Patio
 - E → Escalera



Esc.: 1:75



Vivienda G (Planta 2ª)

| | |
|--------------------------------|----------------------|
| Superficie CONSTRUIDA vivienda | 81.12 m ² |
| Superficie ÚTIL vivienda | 68.58 m ² |
| Superficie Terraza | 7.22 m ² |

Advertencia Legal: El presente documento (plano) no es definitivo. Se ha elaborado conforme al anteproyecto del edificio, por lo que puede sufrir modificaciones como consecuencia de la tramitación de la licencia de obras, o por cualquier tipo de exigencias técnicas o legales, o como consecuencia del desarrollo de la obra. Todo el mobiliario, en especial el de la cocina y baños, están dibujados como ejemplos de distribución. Sólo se entregará el mobiliario o electrodomésticos que se especifiquen en la memoria comercial definitiva.

Es un plano meramente informativo sin contenido contractual.




c/ LUIS ROSALES 4. Alcalá de Henares (Madrid)



3ºB

TºB

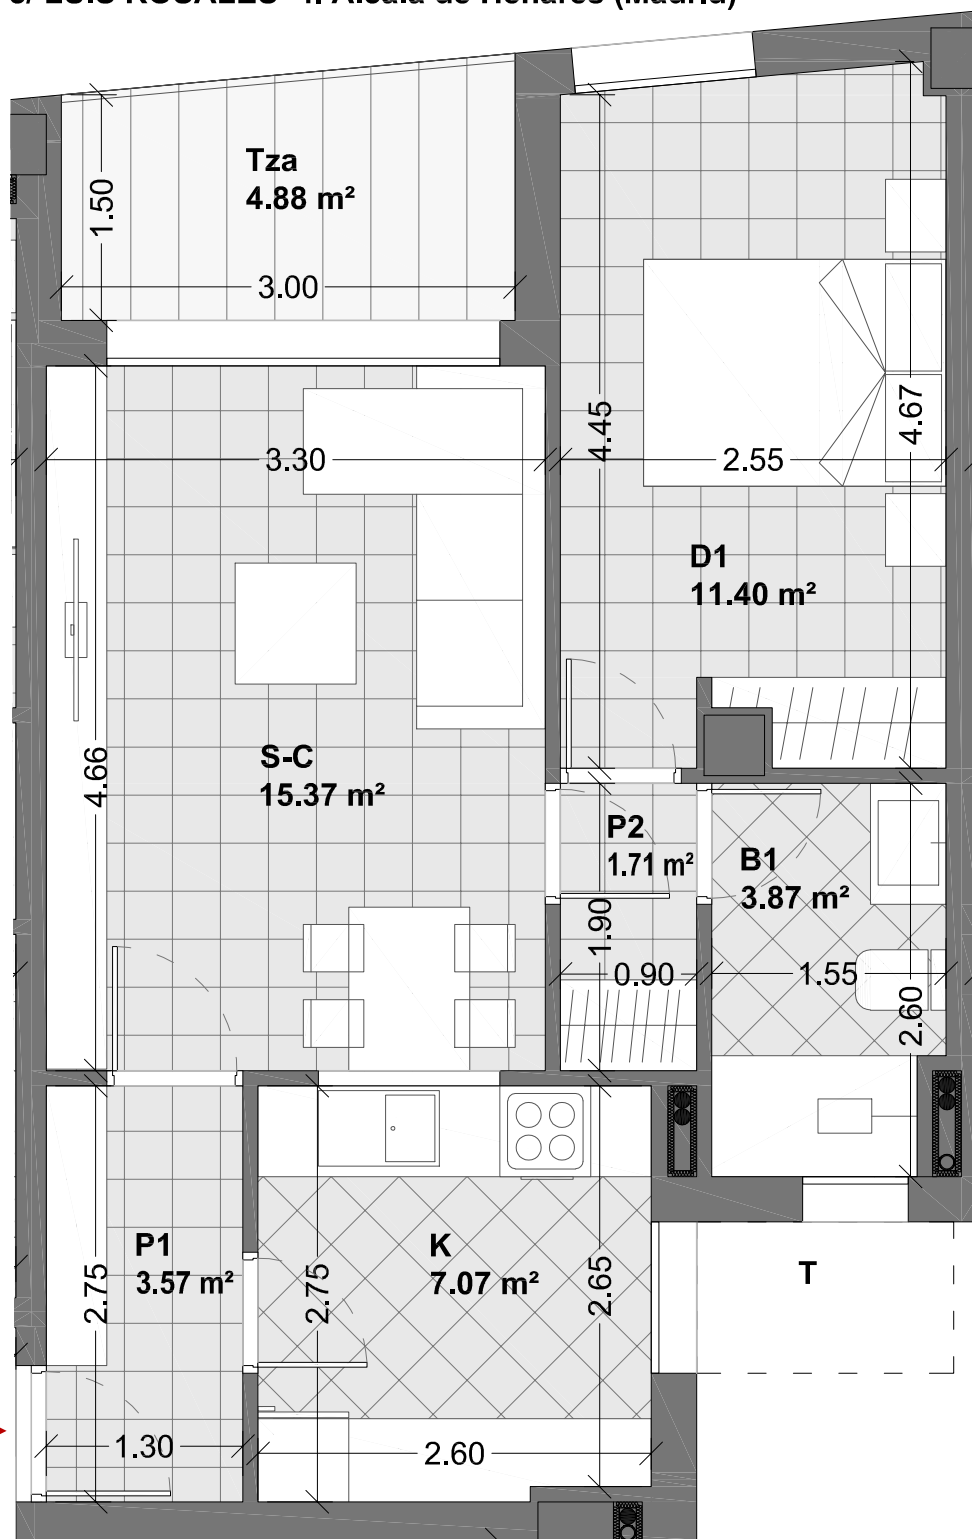

- Leyenda de espacios
- S-C → Salón-comedor
 - K → Cocina
 - P → Pasillo / Entrada
 - D → Dormitorio
 - B → Baño
 - T → Tendedero
 - Tza → Terraza
 - PA → Patio
 - E → Escalera



Esc.: 1:50


0 1 2 3 m

Vivienda B (Planta 3ª)


| | |
|--------------------------------|----------------------|
| Superficie CONSTRUIDA vivienda | 51.46 m ² |
| Superficie ÚTIL vivienda | 42.99 m ² |
| Superficie Terraza | 4.88 m ² |

Advertencia Legal: El presente documento (plano) no es definitivo. Se ha elaborado conforme al anteproyecto del edificio, por lo que puede sufrir modificaciones como consecuencia de la tramitación de la licencia de obras, o por cualquier tipo de exigencias técnicas o legales, o como consecuencia del desarrollo de la obra. Todo el mobiliario, en especial el de la cocina y baños, están dibujados como ejemplos de distribución. Sólo se entregará el mobiliario o electrodomésticos que se especifiquen en la memoria comercial definitiva.

Es un plano meramente Informativo sin contenido contractual.

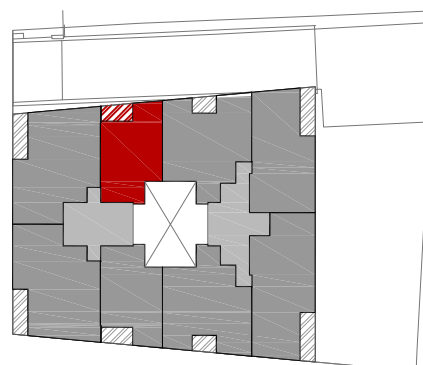

c/ LUIS ROSALES 4. Alcalá de Henares (Madrid)

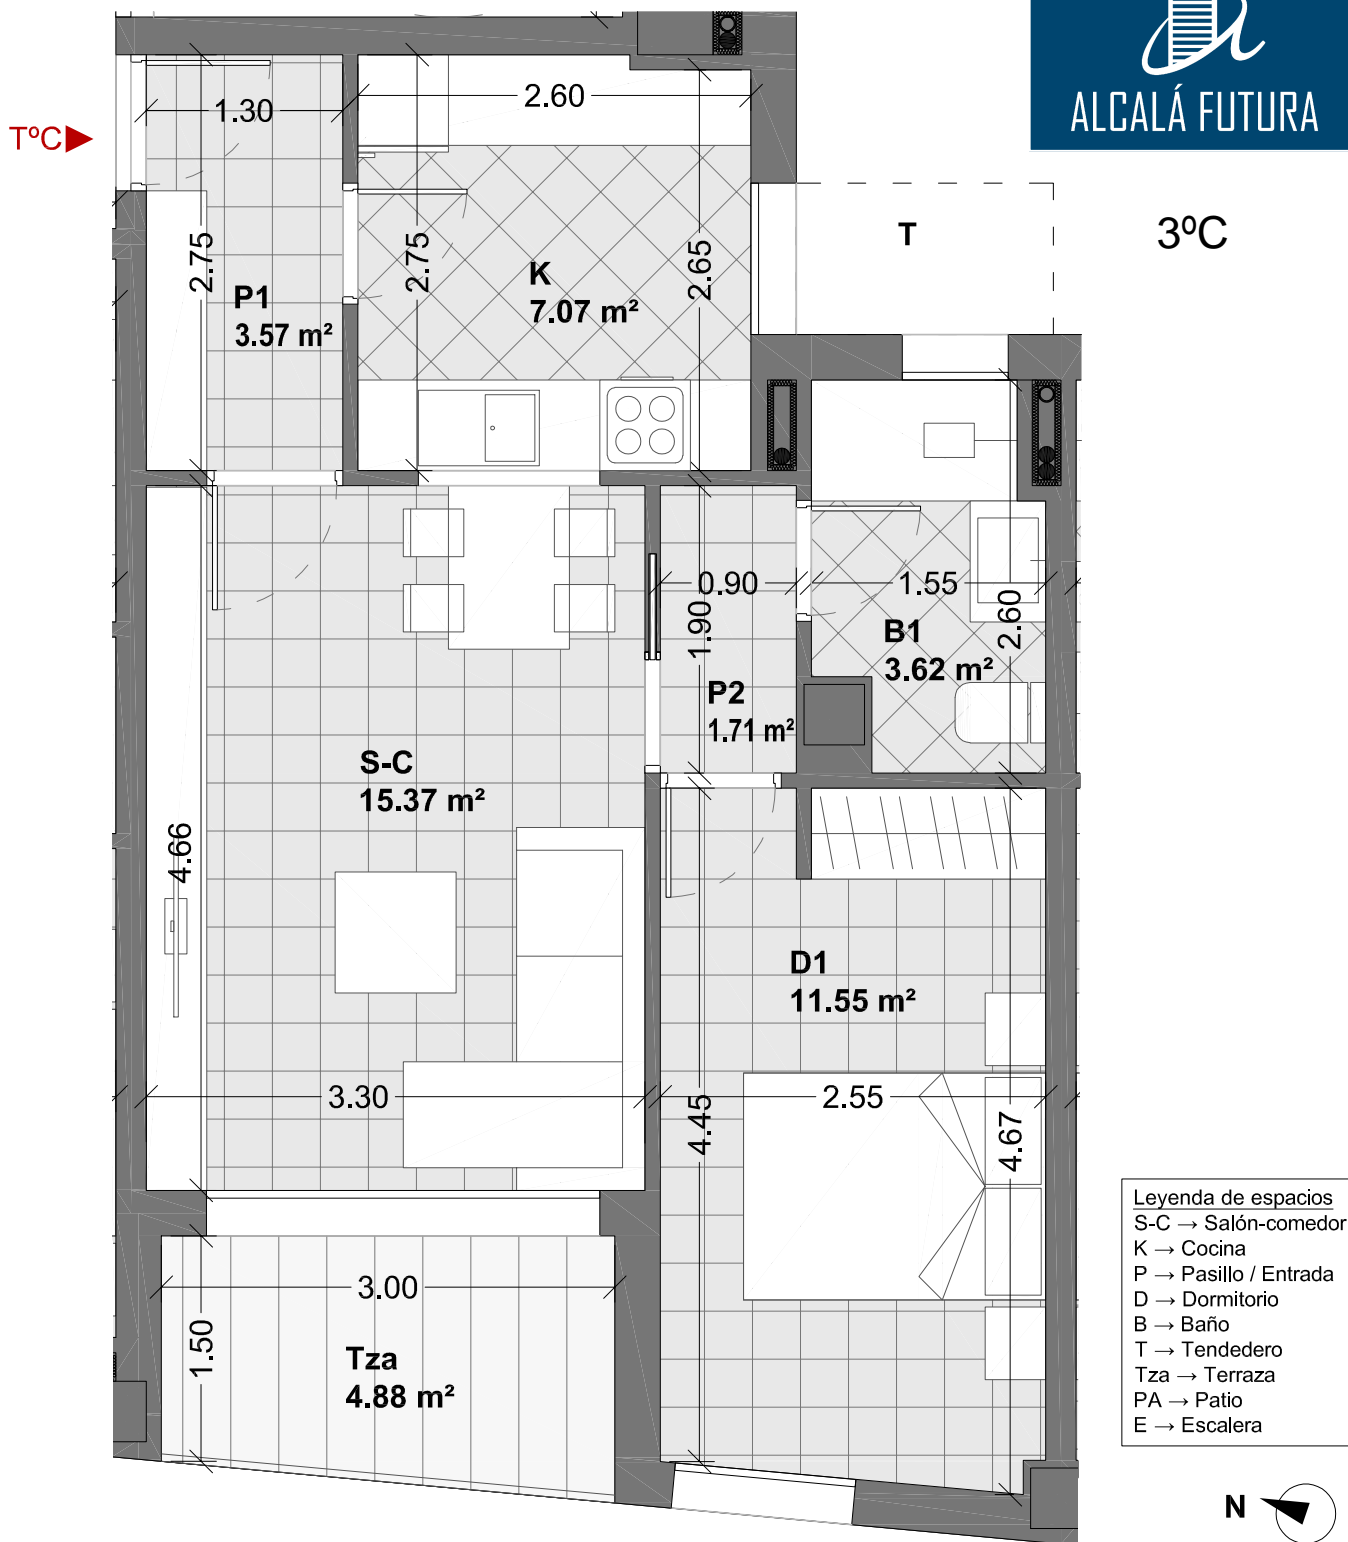


- Leyenda de espacios**
- S-C → Salón-comedor
 - K → Cocina
 - P → Pasillo / Entrada
 - D → Dormitorio
 - B → Baño
 - T → Tendedero
 - Tza → Terraza
 - PA → Patio
 - E → Escalera

Esc.: 1:50

Vivienda C (Planta 3ª)


| | |
|--------------------------------|----------------------|
| Superficie CONSTRUIDA vivienda | 51.46 m ² |
| Superficie ÚTIL vivienda | 42.89 m ² |
| Superficie Terraza | 4.88 m ² |

Advertencia Legal: El presente documento (plano) no es definitivo. Se ha elaborado conforme al anteproyecto del edificio, por lo que puede sufrir modificaciones como consecuencia de la tramitación de la licencia de obras, o por cualquier tipo de exigencias técnicas o legales, o como consecuencia del desarrollo de la obra. Todo el mobiliario, en especial el de la cocina y baños, están dibujados como ejemplos de distribución. Sólo se entregará el mobiliario o electrodomésticos que se especifiquen en la memoria comercial definitiva. Es un plano meramente Informativo sin contenido contractual.

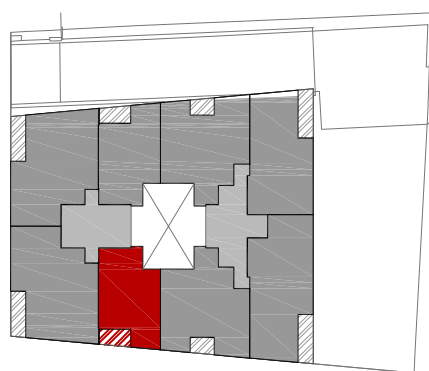

4ºB

TºB

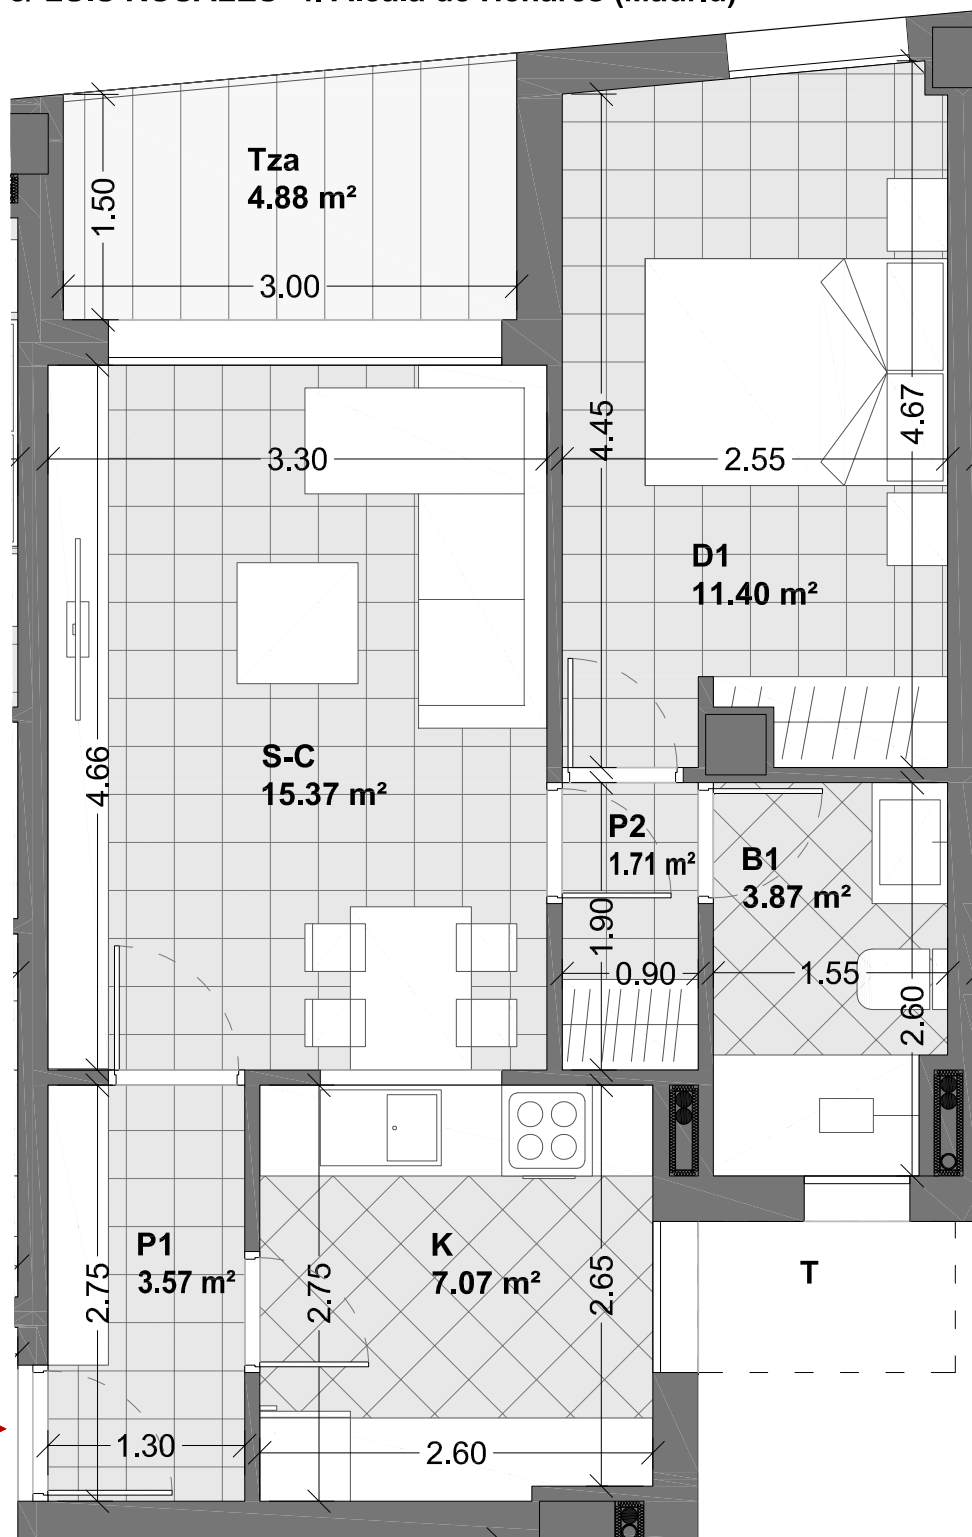

- Leyenda de espacios**
- S-C → Salón-comedor
 - K → Cocina
 - P → Pasillo / Entrada
 - D → Dormitorio
 - B → Baño
 - T → Tendedero
 - Tza → Terraza
 - PA → Patio
 - E → Escalera




Esc.: 1:50 0 1 2 3 m



Vivienda B (Planta 4ª)

| | |
|--------------------------------|----------------------|
| Superficie CONSTRUIDA vivienda | 51.46 m ² |
| Superficie ÚTIL vivienda | 42.99 m ² |
| Superficie Terraza | 4.88 m ² |


Advertencia Legal: El presente documento (plano) no es definitivo. Se ha elaborado conforme al anteproyecto del edificio, por lo que puede sufrir modificaciones como consecuencia de la tramitación de la licencia de obras, o por cualquier tipo de exigencias técnicas o legales, o como consecuencia del desarrollo de la obra. Todo el mobiliario, en especial el de la cocina y baños, están dibujados como ejemplos de distribución. Sólo se entregará el mobiliario o electrodomésticos que se especifiquen en la memoria comercial definitiva.
Es un plano meramente Informativo sin contenido contractual.

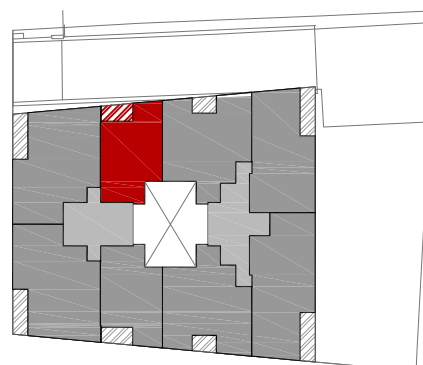

c/ LUIS ROSALES 4. Alcalá de Henares (Madrid)

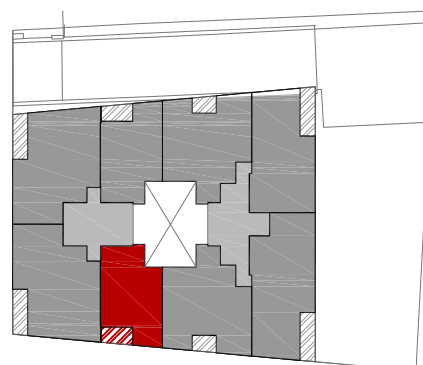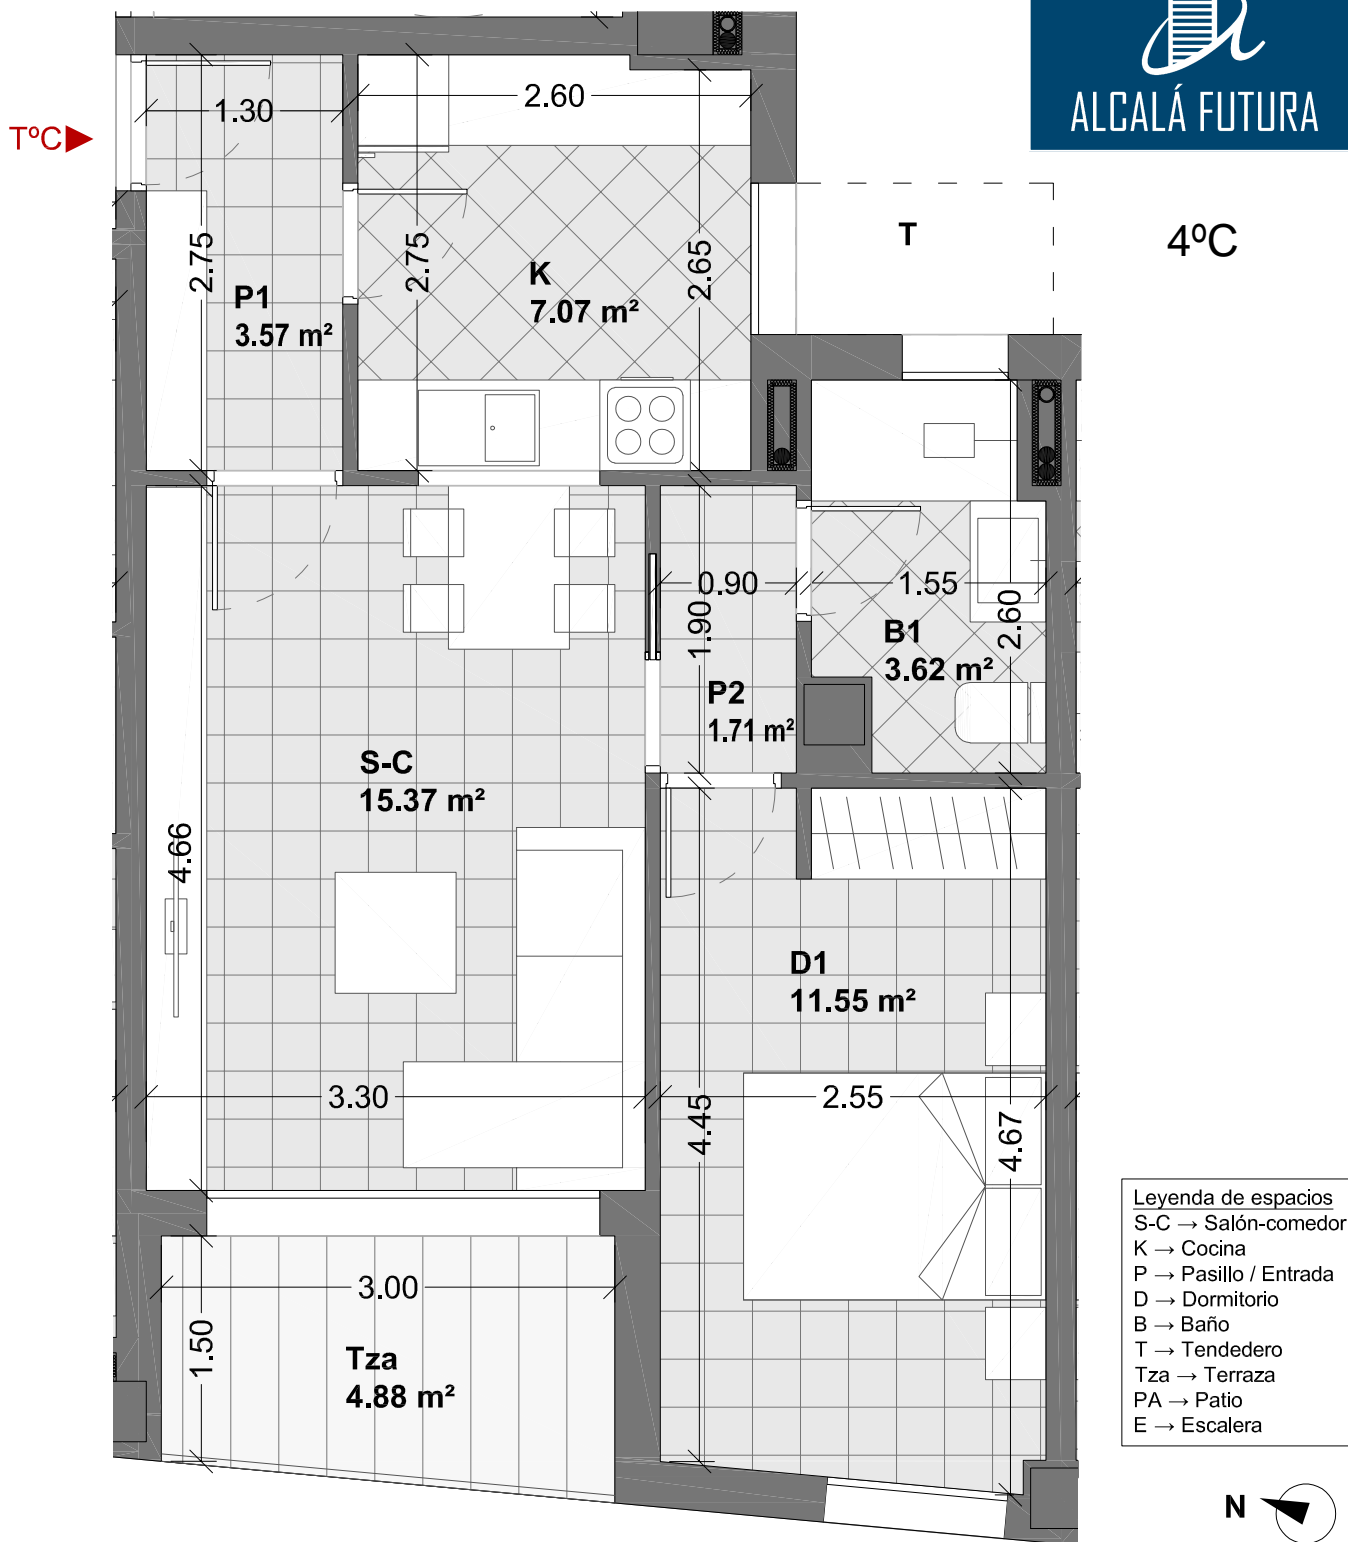

4ºF

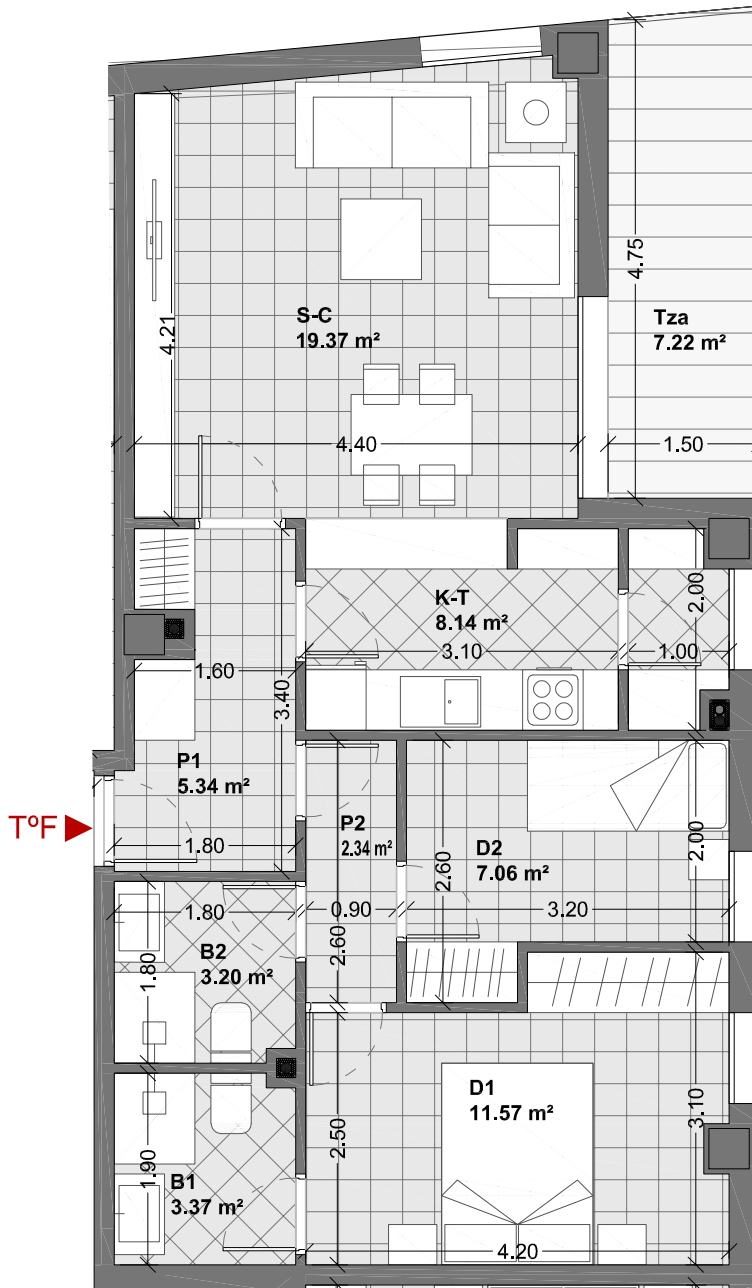

| Leyenda de espacios | |
|---------------------|---------------------|
| S-C | → Salón-comedor |
| K | → Cocina |
| P | → Pasillo / Entrada |
| D | → Dormitorio |
| B | → Baño |
| T | → Tendedero |
| Tza | → Terraza |
| PA | → Patio |
| E | → Escalera |




Esc.: 1:75



Vivienda F (Planta 4ª)

| | |
|--------------------------------|----------------------|
| Superficie CONSTRUIDA vivienda | 71.35 m ² |
| Superficie ÚTIL vivienda | 60.39 m ² |
| Superficie Terraza | 7.22 m ² |

Advertencia Legal: El presente documento (plano) no es definitivo. Se ha elaborado conforme al anteproyecto del edificio, por lo que puede sufrir modificaciones como consecuencia de la tramitación de la licencia de obras, o por cualquier tipo de exigencias técnicas o legales, o como consecuencia del desarrollo de la obra. Todo el mobiliario, en especial el de la cocina y baños, están dibujados como ejemplos de distribución. Sólo se entregará el mobiliario o electrodomésticos que se especifiquen en la memoria comercial definitiva.
Es un plano meramente Informativo sin contenido contractual.

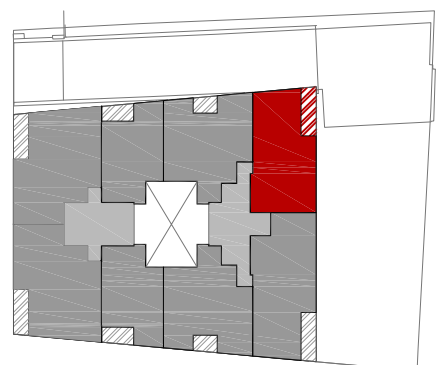


c/ LUIS ROSALES 4. Alcalá de Henares (Madrid)



5ºB

TºB

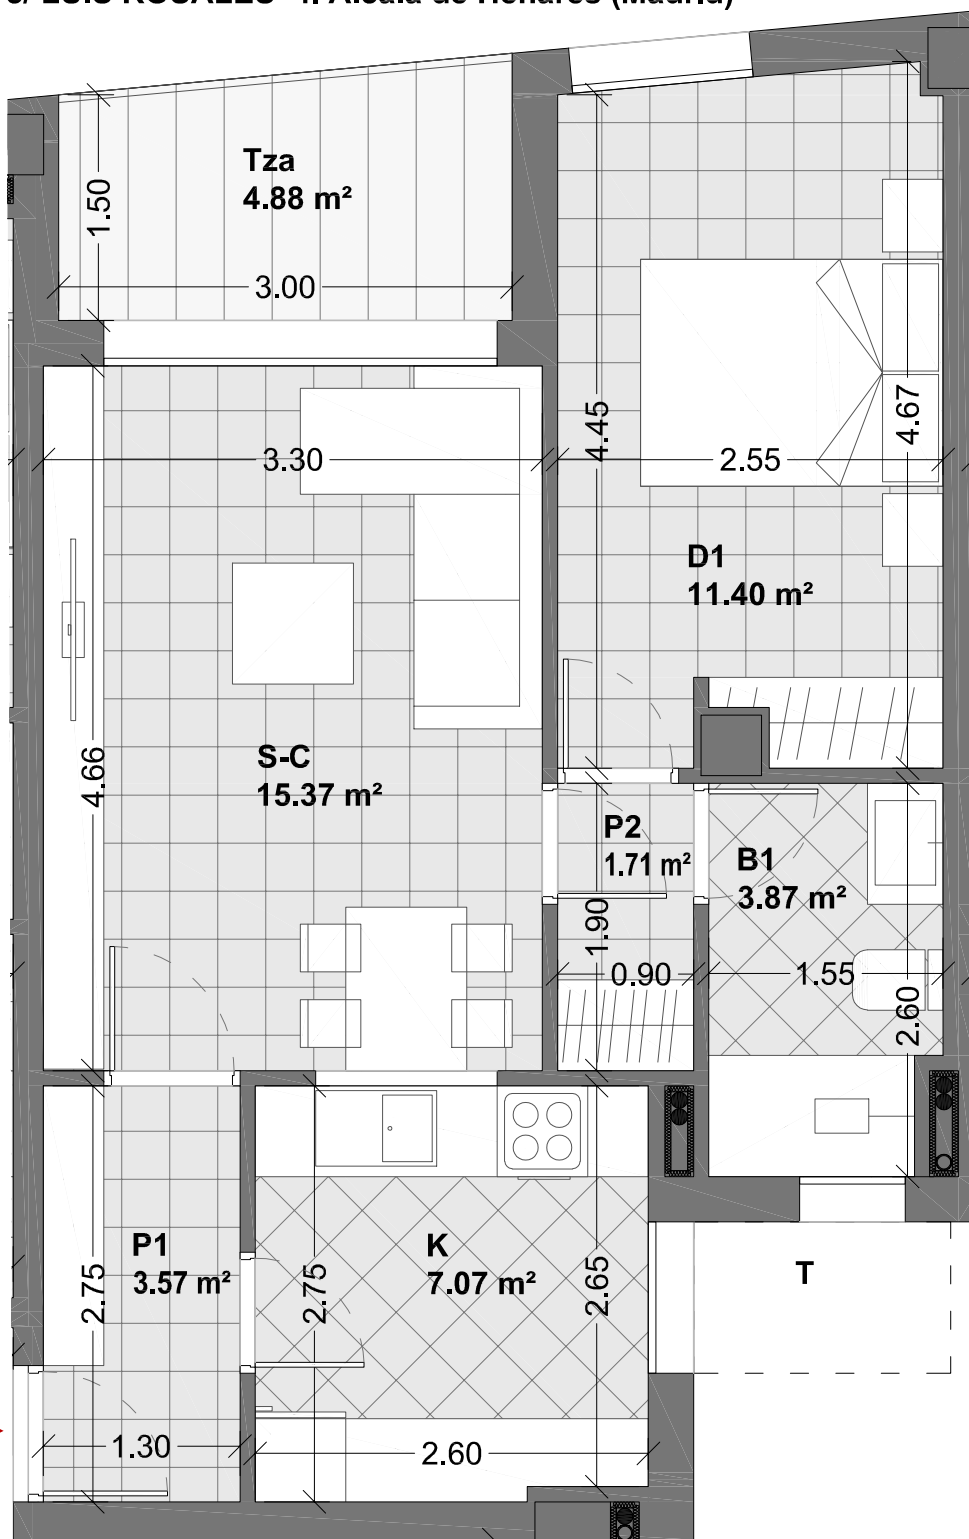

- Leyenda de espacios**
- S-C → Salón-comedor
 - K → Cocina
 - P → Pasillo / Entrada
 - D → Dormitorio
 - B → Baño
 - T → Tendedero
 - Tza → Terraza
 - PA → Patio
 - E → Escalera



Esc.: 1:50




Vivienda B (Planta 5ª)


| | |
|--------------------------------|----------------------|
| Superficie CONSTRUIDA vivienda | 51.46 m ² |
| Superficie ÚTIL vivienda | 42.99 m ² |
| Superficie Terraza | 4.88 m ² |

Advertencia Legal: El presente documento (plano) no es definitivo. Se ha elaborado conforme al anteproyecto del edificio, por lo que puede sufrir modificaciones como consecuencia de la tramitación de la licencia de obras, o por cualquier tipo de exigencias técnicas o legales, o como consecuencia del desarrollo de la obra. Todo el mobiliario, en especial el de la cocina y baños, están dibujados como ejemplos de distribución. Sólo se entregará el mobiliario o electrodomésticos que se especifiquen en la memoria comercial definitiva.

Es un plano meramente Informativo sin contenido contractual.

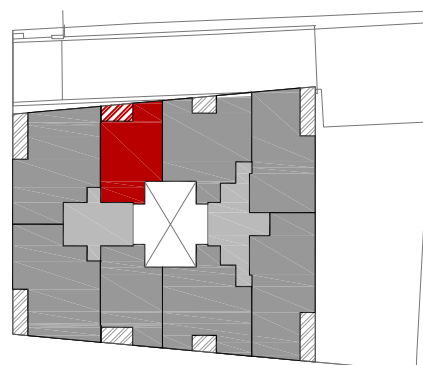

c/ LUIS ROSALES 4. Alcalá de Henares (Madrid)

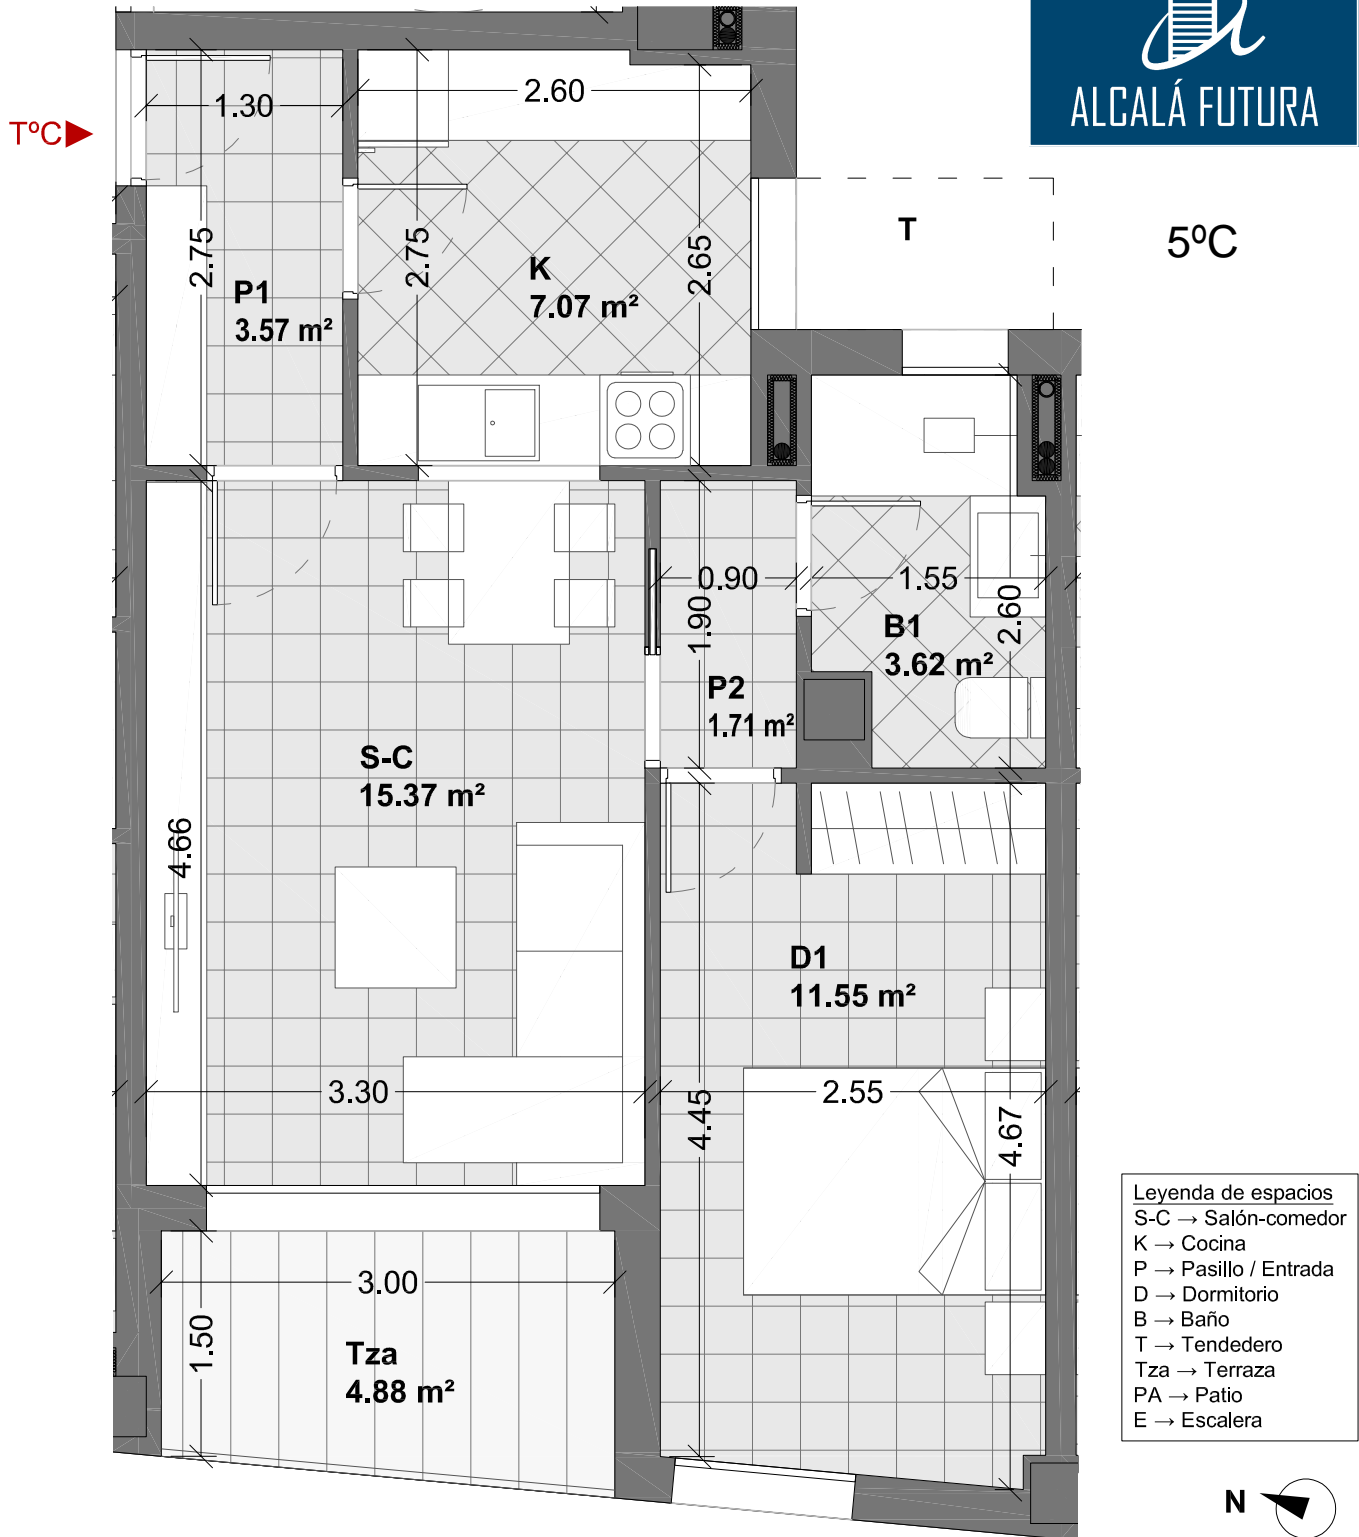

- Leyenda de espacios**
- S-C → Salón-comedor
 - K → Cocina
 - P → Pasillo / Entrada
 - D → Dormitorio
 - B → Baño
 - T → Tendedero
 - Tza → Terraza
 - PA → Patio
 - E → Escalera




Esc.: 1:50


Vivienda C (Planta 5ª)

| | |
|--------------------------------|----------------------|
| Superficie CONSTRUIDA vivienda | 51.46 m ² |
| Superficie ÚTIL vivienda | 42.89 m ² |
| Superficie Terraza | 4.88 m ² |

Advertencia Legal: El presente documento (plano) no es definitivo. Se ha elaborado conforme al anteproyecto del edificio, por lo que puede sufrir modificaciones como consecuencia de la tramitación de la licencia de obras, o por cualquier tipo de exigencias técnicas o legales, o como consecuencia del desarrollo de la obra. Todo el mobiliario, en especial el de la cocina y baños, están dibujados como ejemplos de distribución. Sólo se entregará el mobiliario o electrodomésticos que se especifiquen en la memoria comercial definitiva. Es un plano meramente Informativo sin contenido contractual.

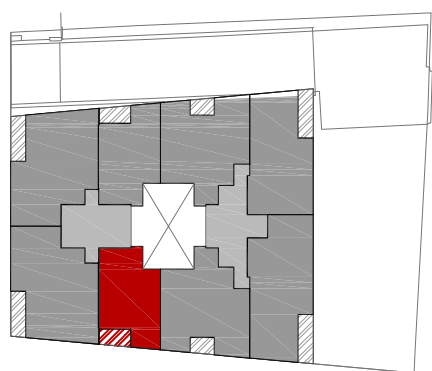

5ºE

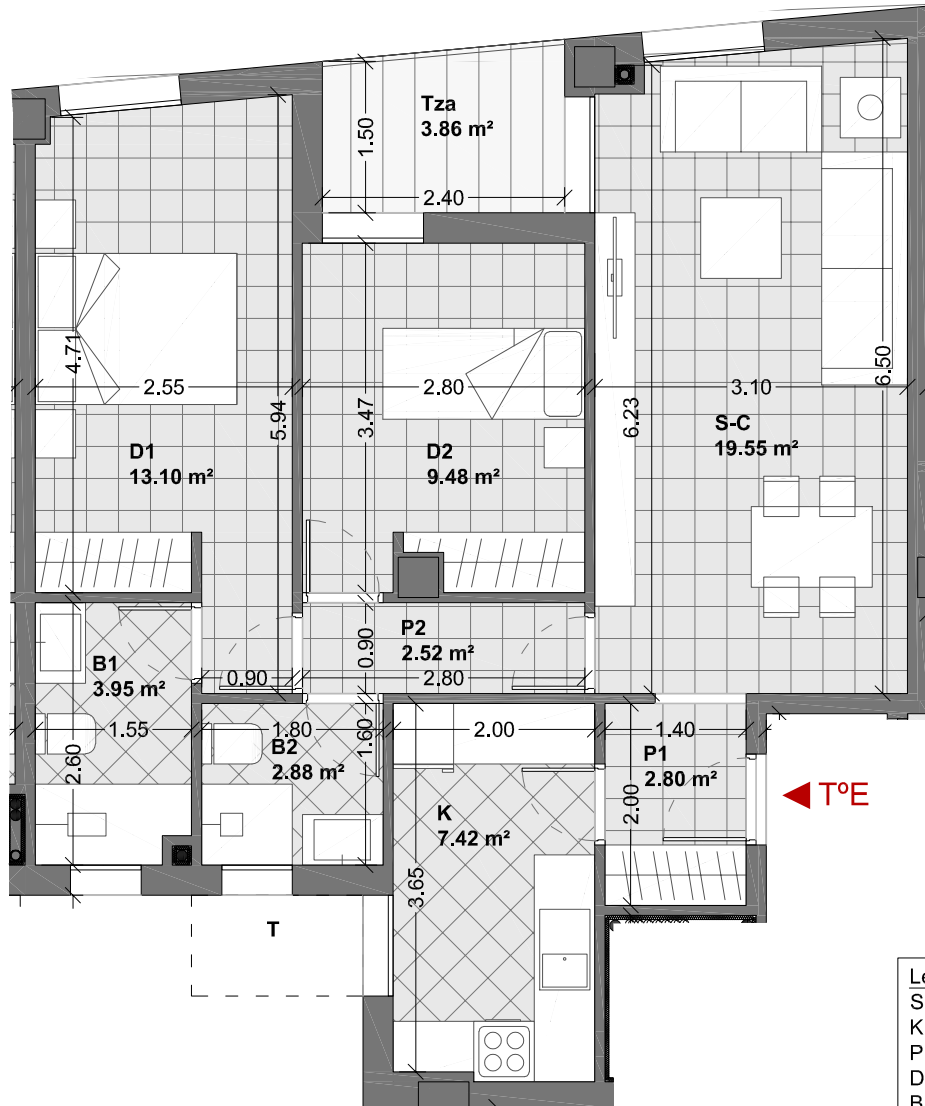

◀ TºE

- Leyenda de espacios**
- S-C → Salón-comedor
 - K → Cocina
 - P → Pasillo / Entrada
 - D → Dormitorio
 - B → Baño
 - T → Tendedero
 - Tza → Terraza
 - PA → Patio
 - E → Escalera



Esc.: 1:75



Vivienda E (Planta 5ª)

| | |
|--------------------------------|----------------------|
| Superficie CONSTRUIDA vivienda | 72.78 m ² |
| Superficie ÚTIL vivienda | 61.70 m ² |
| Superficie Terraza | 3.86 m ² |

Advertencia Legal: El presente documento (plano) no es definitivo. Se ha elaborado conforme al anteproyecto del edificio, por lo que puede sufrir modificaciones como consecuencia de la tramitación de la licencia de obras, o por cualquier tipo de exigencias técnicas o legales, o como consecuencia del desarrollo de la obra. Todo el mobiliario, en especial el de la cocina y baños, están dibujados como ejemplos de distribución. Sólo se entregará el mobiliario o electrodomésticos que se especifiquen en la memoria comercial definitiva.
Es un plano meramente Informativo sin contenido contractual.

